



ДОВГИНЦІВСЬКА РАЙОННА В МІСТІ РАДА

Р І Ш Е Н Н Я (XXX сесія VIII скликання)

31.08.2026

м. Кривий Ріг

№ 293

┌ *Про затвердження схеми організації дорожнього руху по вул. Леоніда* ┐
└ *Бородича (облаштування паркувальних майданчиків), Довгинцівський* ┘
район, м.Кривий Ріг


З метою впорядкування та забезпечення безпеки дорожнього руху на території району, враховуючи погоджену полком патрульної поліції в місті Кривий Ріг Управління патрульної поліції в Дніпропетровській області Департаменту патрульної поліції схему дорожнього руху по вул. Леоніда Бородича (облаштування паркувальних майданчиків), Довгинцівський район, м.Кривий Ріг, керуючись статтями 3, 27 Закону України «Про дорожній рух», зі змінами, рішенням Криворізької міської ради від 31.03.2016 № 381 «Про обсяг і межі повноважень районних у місті рад та їх виконавчих органів», зі змінами, районна в місті рада **вирішила:**

Затвердити схему організації дорожнього руху по вул. Леоніда Бородича (облаштування паркувальних майданчиків), Довгинцівський район, м. Кривий Ріг (додається).

Голова районної в місті ради

Ігор ПАТІНОВ

Схема організації дорожнього руху
М1:500

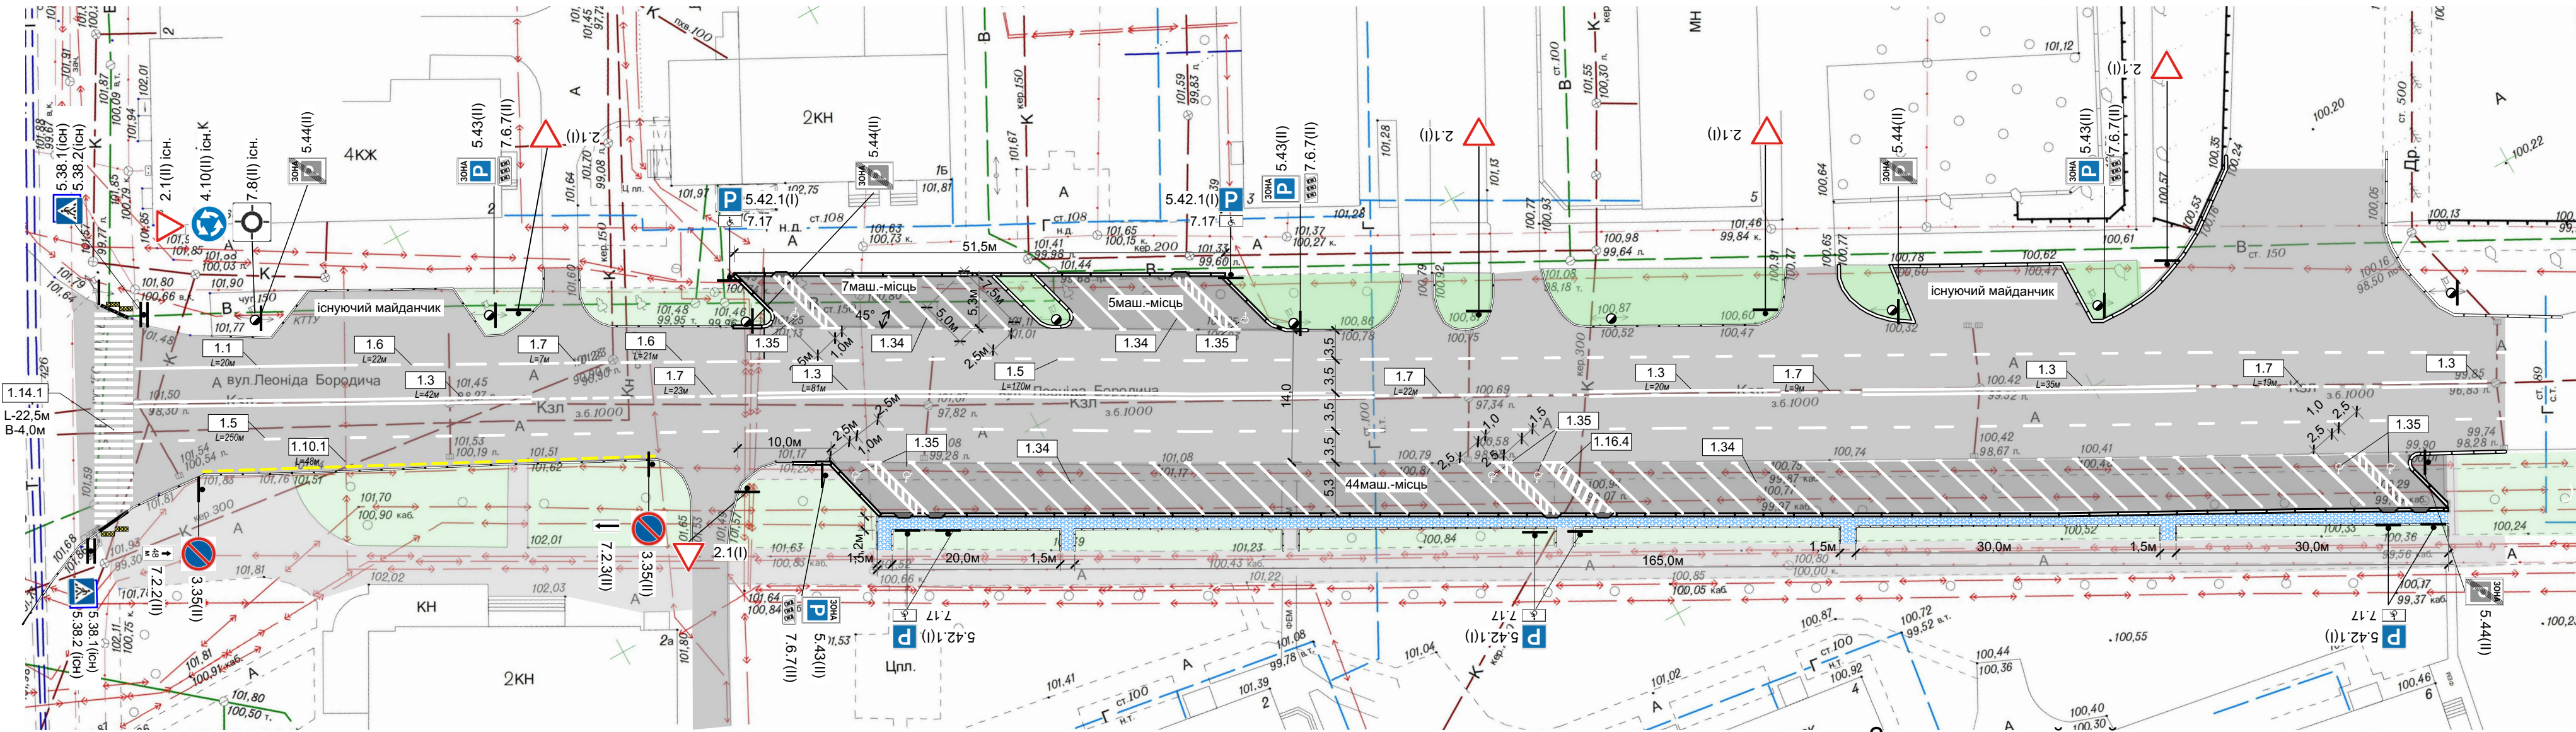

Таблиця проектуємих дорожніх знаків

Таблиця проектуємої дорожньої розмітки



Умовні позначення

Запроектований майданчик
Конструкція дорожнього одягу

Номер, згідно ДСТУ 4100:2021	Кількість, шт			Номер, згідно ДСТУ 2587:2021	Довжина, м	Кількість місць, шт	Площа кольору, м²	
	типорозмір	I	II				білого/ жовтого	чорного/ червоного
2.1	5	1 (існ)		1.1	20,0	-	3,0	-
3.35	-	2		1.3	182,0	-	36,4	-
4.10	-	1 (існ)		1.5	420,0	-	21,0	-
5.38.1	-	2 (існ)		1.6	50,0	-	2,5	-
5.38.2	-	2 (існ)		1.7	31,5	-	1,6	-
5.42.1	-	8		1.10.1	48,0	-	2,4	-
5.43	-	4		1.16.4	-	6	8,7	-
5.44	-	4		1.34	-	56	5,6	-
7.2.2	-	1		1.35	-	8	1,6	-
7.2.3	-	1						
7.8	-	1 (існ)						
7.17.1	-	8						
7.6.7	-	4						

- існуюча дорога
- існуючі пішохідні доріжки
- проектуємі пішохідні доріжки
- існуючий дорожній камінь
- проектуєме асф.бет.покриття
- дорожня розмітка, за номером
- проектуємий дорожній камінь (БР 100.30.15, БР 300.30.15)
- проектуємий тротуарний камінь (БР 100.20.8)
- пониження бордюру
- тактильна плитка (1-попереджувальна ТС 2-інформаційна ТС)


Типова схема влаштування понижених бордюрних каменів

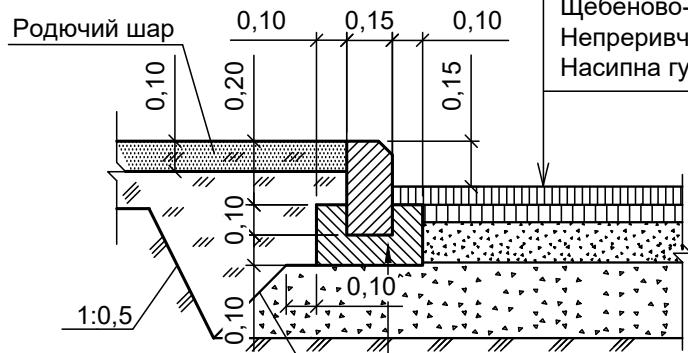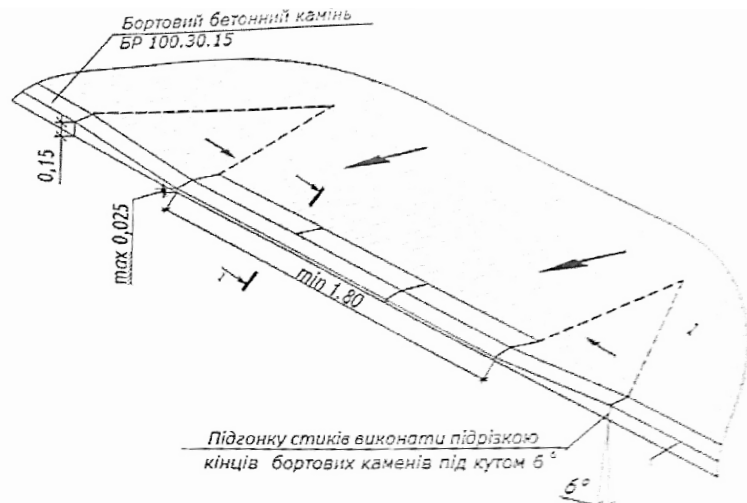

Бетон класу В15, згідно до ДСТУ Б В.2.7-43-96
Бортовий бетонний камінь БР 100.30.15, згідно до ДСТУ Б В.2.7-237:2010 (ГОСТ 6665-91, MOD)

- Примітки:
- Будівельно-монтажні роботи, передбачені даним розділом проекту, в місцях проходження зовнішніх інженерних мереж виконувати з письмового дозволу та в присутності представника Власника даних зовнішніх інженерних мереж та /або організації, яка займається їх утриманням та обслуговуванням.
 - Система висотних відміток-Балтійська. Система координат-місцева.
 - Розміри вказані: між внутрішніми гранями бордюрних каменів, що проектується та по осям ліній горизонтальної дорожньої розмітки.
 - У вказаному на плані місці влаштувати зниження бордюрного каменю автомобільних шляхів для потреб МГН.

Встановлення дорожніх знаків

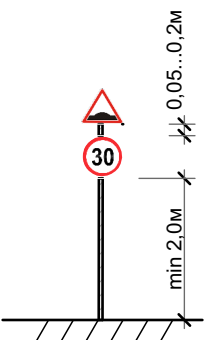

- існуюча опора штучного освітлення
- проектуємий дорожній знак на стояку
- проектуємий дорожній знак на опорі штучного освітлення
- дорожній знак, за номером

008/08-26-ОДР

Послуги з благоустрою населених пунктів: послуги з розробки та виготовлення схеми організації дорожнього руху по вул.Леоніда Бородича(облаштування паркувальних майданчиків), Довгинцівський район, м.Кривий Ріг

Зм.	Кільк.	Аркуш	Недок.	Підп.	Дата	Схема організації дорожнього руху	Стадія	Аркуш	Аркушів
ГП	Косенко				08.26		РП	3	
Розробив	Косенко				08.26	Схема організації дорожнього руху М1:500	ТОВ "ГОТИКА-ПЛЮС"		
Перевірив	Стан				08.26				