




Схема організації дорожнього руху на вул. Юрія Долгорукого по влаштуванню пристроїв примусового зниження швидкості на перехресті з вул. Мудрьонівська


Додаток до рішення Довгинцівської районної у місті ради від _____ № _____

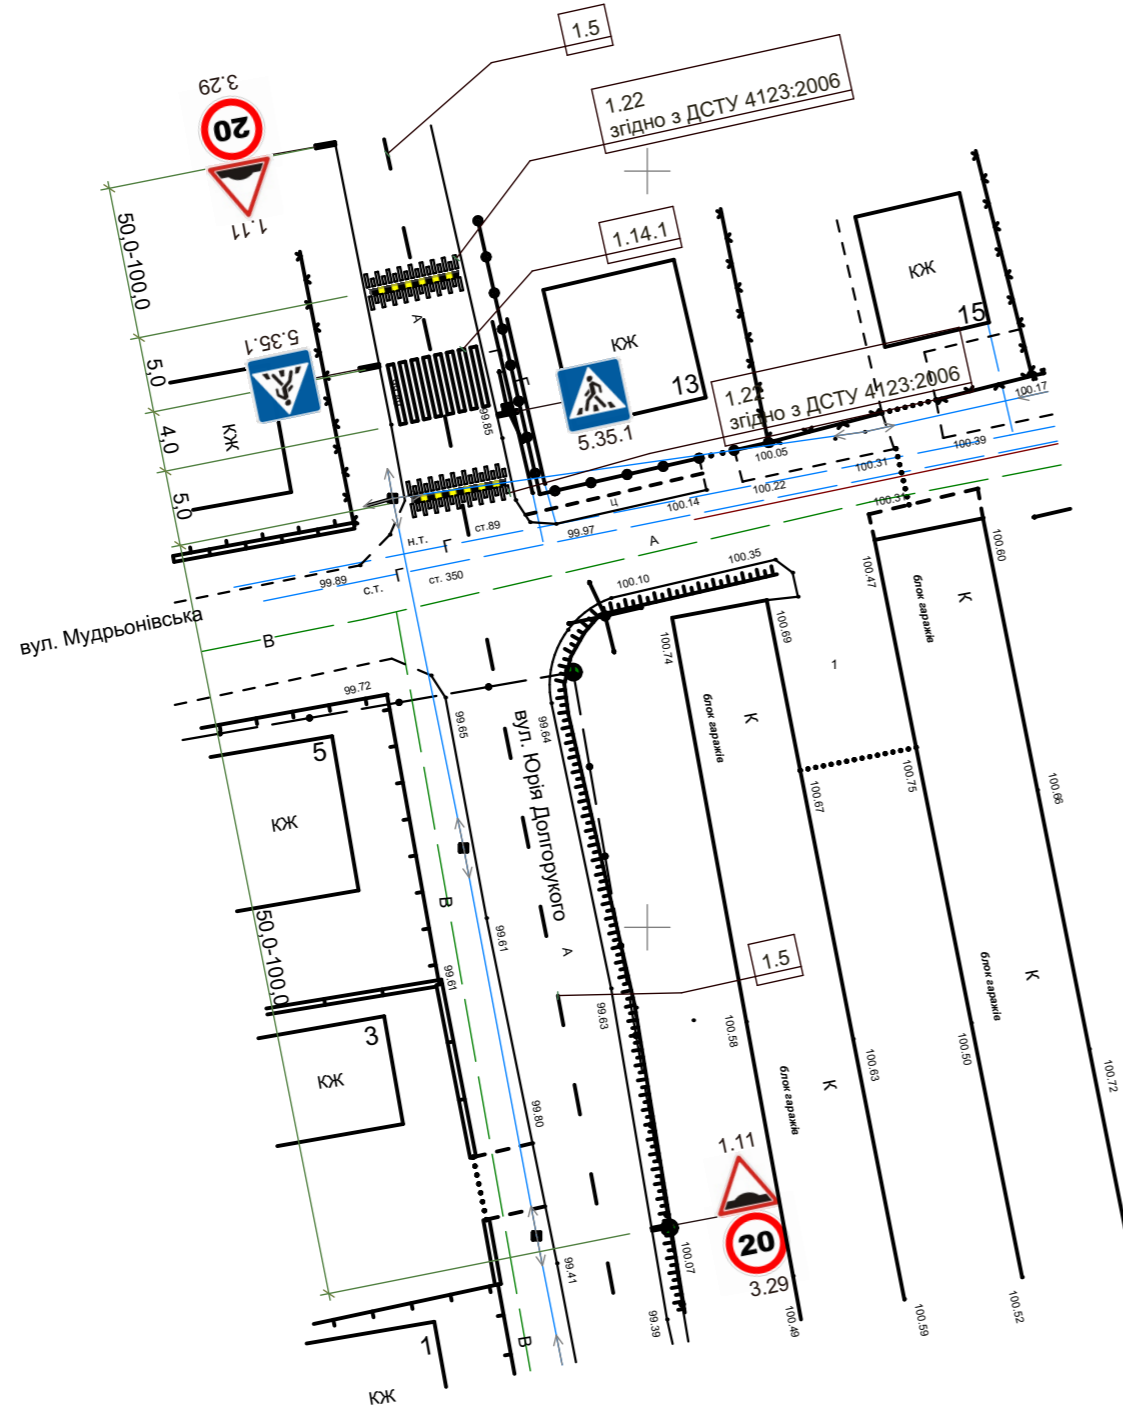

Номер згідно з ДСТУ 4100	Кількість		ДЗІП
	типорозміру		
	I	II	
1.11		2	
3.29		2	
5.3.5.1		2	

Номер згідно з ДСТУ 2587	Довжина, м	Кількість місць	Площа кольору, м ²	
			білого	чорного
1.5	100	2	6,7	
1.22	7	2	3,0	
1.14.1	7	1	12,8	

Схема конструкції пристрою примусового зниження швидкості

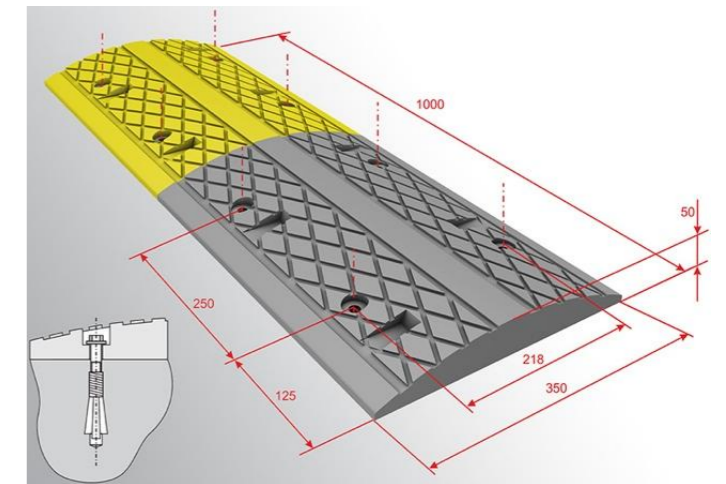

Зм.	Кільк.	Арк.	№ док.	Підпис	Дата	Схема організації дорожнього руху на вул. Юрія Долгорукого по влаштуванню пристроїв примусового зниження швидкості в Довгинцевському районі м. Кривого Рогу			
						Влаштування пристроїв примусового зниження швидкості на вул. Юрія Долгорукого на перехресті з вул. Мудрьонівська	Стадія	Аркуш	Аркушів
Розроб.	Висоцький						П	2	2
Перев.	Божко					М 1:500			
						ТОВ РОСГРІ			