



Схема організації дорожнього руху на вулиці Водоп'янова біля будинку №2

Додаток до рішення Довгинцівської районної у місті ради від _____ № _____

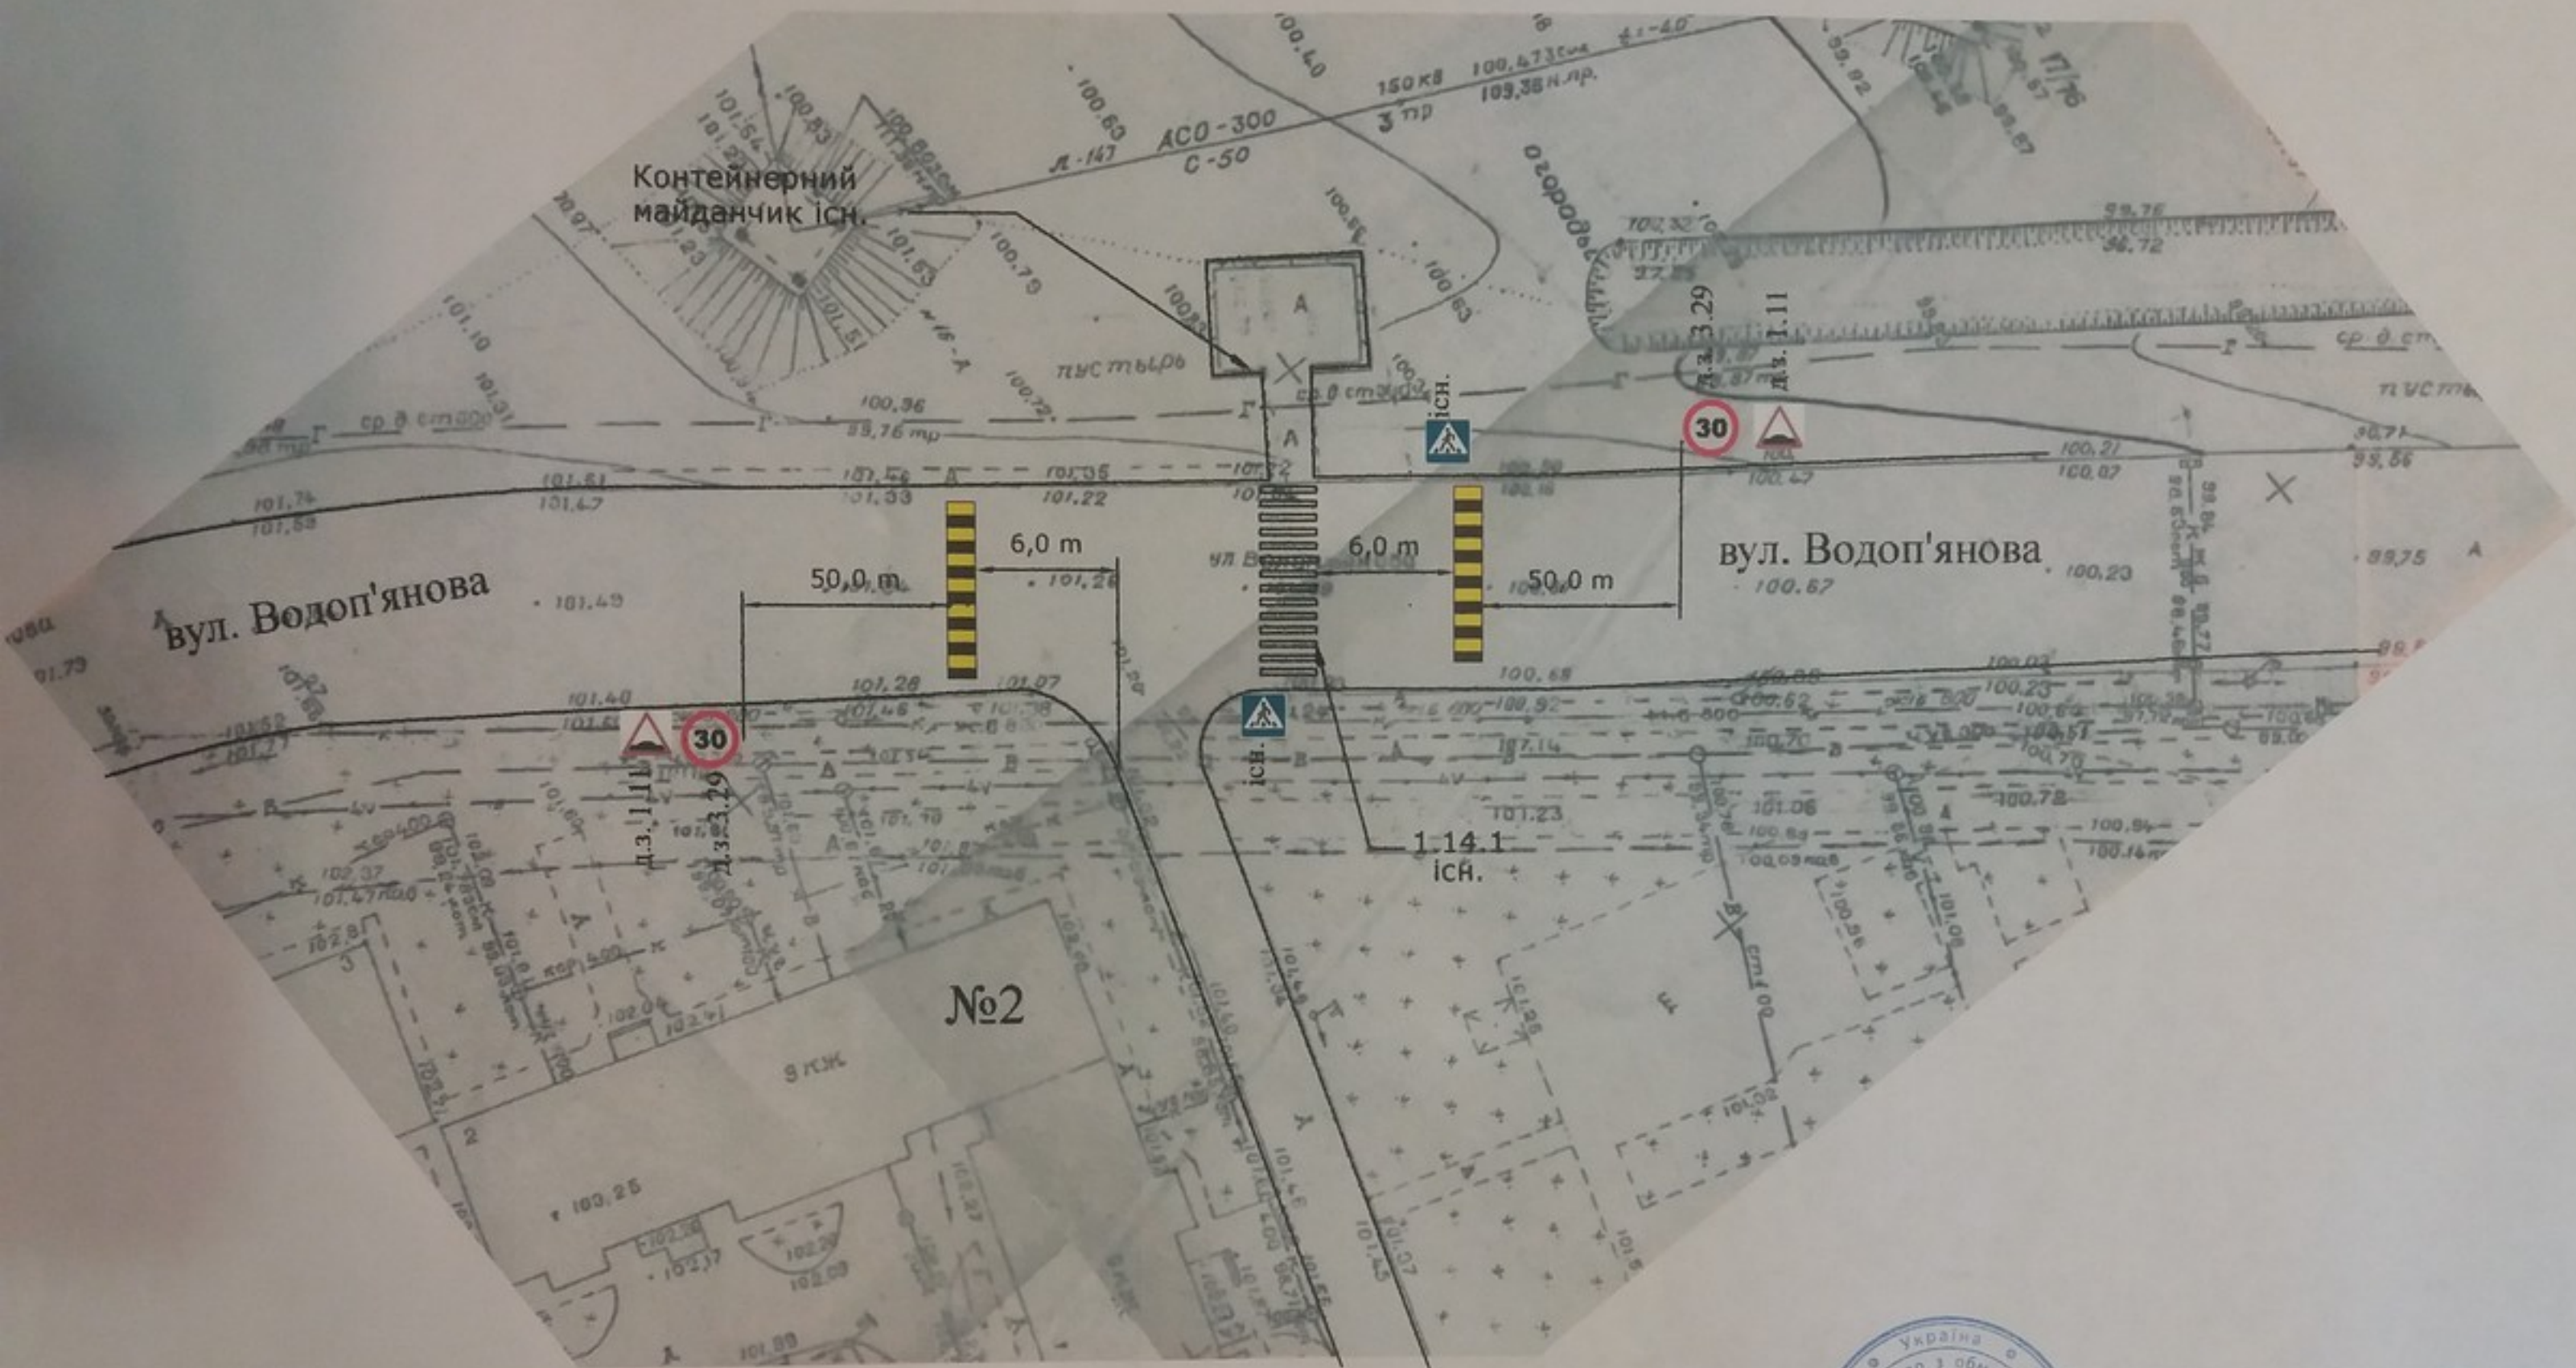

Елементи жовтого кольору не менше 30% загальної площі (фарба)

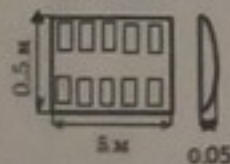

Конструкція: Асфальтобетон, бетон, інший матеріал

						66/18 - ГП				
Зм.	Кільк.	Арк.	№ док.	Підпис	Дата	Проект організації дорожнього руху на автодорозі вулиці Водоп'янова в Довгинцівському районі м. Кривого Рогу				
Розроб.		Божко		<i>[Signature]</i>	07.18					
Перев.		Божко		<i>[Signature]</i>	07.18					
						Схема організації дорожнього руху на вулиці Водоп'янова біля будинку №2		Стадія	Аркуш	Аркушів
									1	1
						М 1:500		ТОВ "РОСГРІ"		