



## ДОВГИНЦІВСЬКА РАЙОННА В МІСТІ РАДА

### Р І Ш Е Н Н Я (II сесія VIII скликання)

24.02.2021

м. Кривий Ріг

№ 34

***Про затвердження схеми організації дорожнього руху з влаштування нерегульованого пішохідного переходу на перетині вулиці Леоніда Бородича та вулиці Героїв АТО, та біля будинку № 126 по вулиці Героїв АТО в Довгинцівському районі***

З метою впорядкування та забезпечення безпеки дорожнього руху на території району, враховуючи погоджену відділенням безпеки дорожнього руху полку патрульної поліції в місті Кривий Ріг Управління патрульної поліції в Дніпропетровській області Департаменту патрульної поліції схему організації дорожнього руху по влаштуванню нерегульованого пішохідного переходу на перетині вулиці Леоніда Бородича та вулиці Героїв АТО, та біля будинку № 126 по вулиці Героїв АТО в Довгинцівському районі, керуючись ст. 3 Закону України «Про дорожній рух» зі змінами, ст. 27 Закону України «Про дорожній рух» зі змінами, рішенням Криворізької міської ради від 31.03.2016 № 381 «Про обсяг і межі повноважень районних у місті рад та їх виконавчих органів» зі змінами, районна в місті рада вирішила:

1. Затвердити схему організації дорожнього руху з влаштування нерегульованого пішохідного переходу на перетині вулиці Леоніда Бородича та вулиці Героїв АТО, та біля будинку № 126 по вулиці Героїв АТО в Довгинцівському районі (додається).


2. Контроль щодо виконання рішення покласти на постійну комісію з питань забудови, земельних відносин, комунального господарства, транспорту та зв'язку (Жук О.О.), координацію роботи – на заступника голови районної в місті ради з питань діяльності виконавчого органу Горб Н.П.

*Голова районної в місті ради*

*Ігор Ратінов*



Пн.

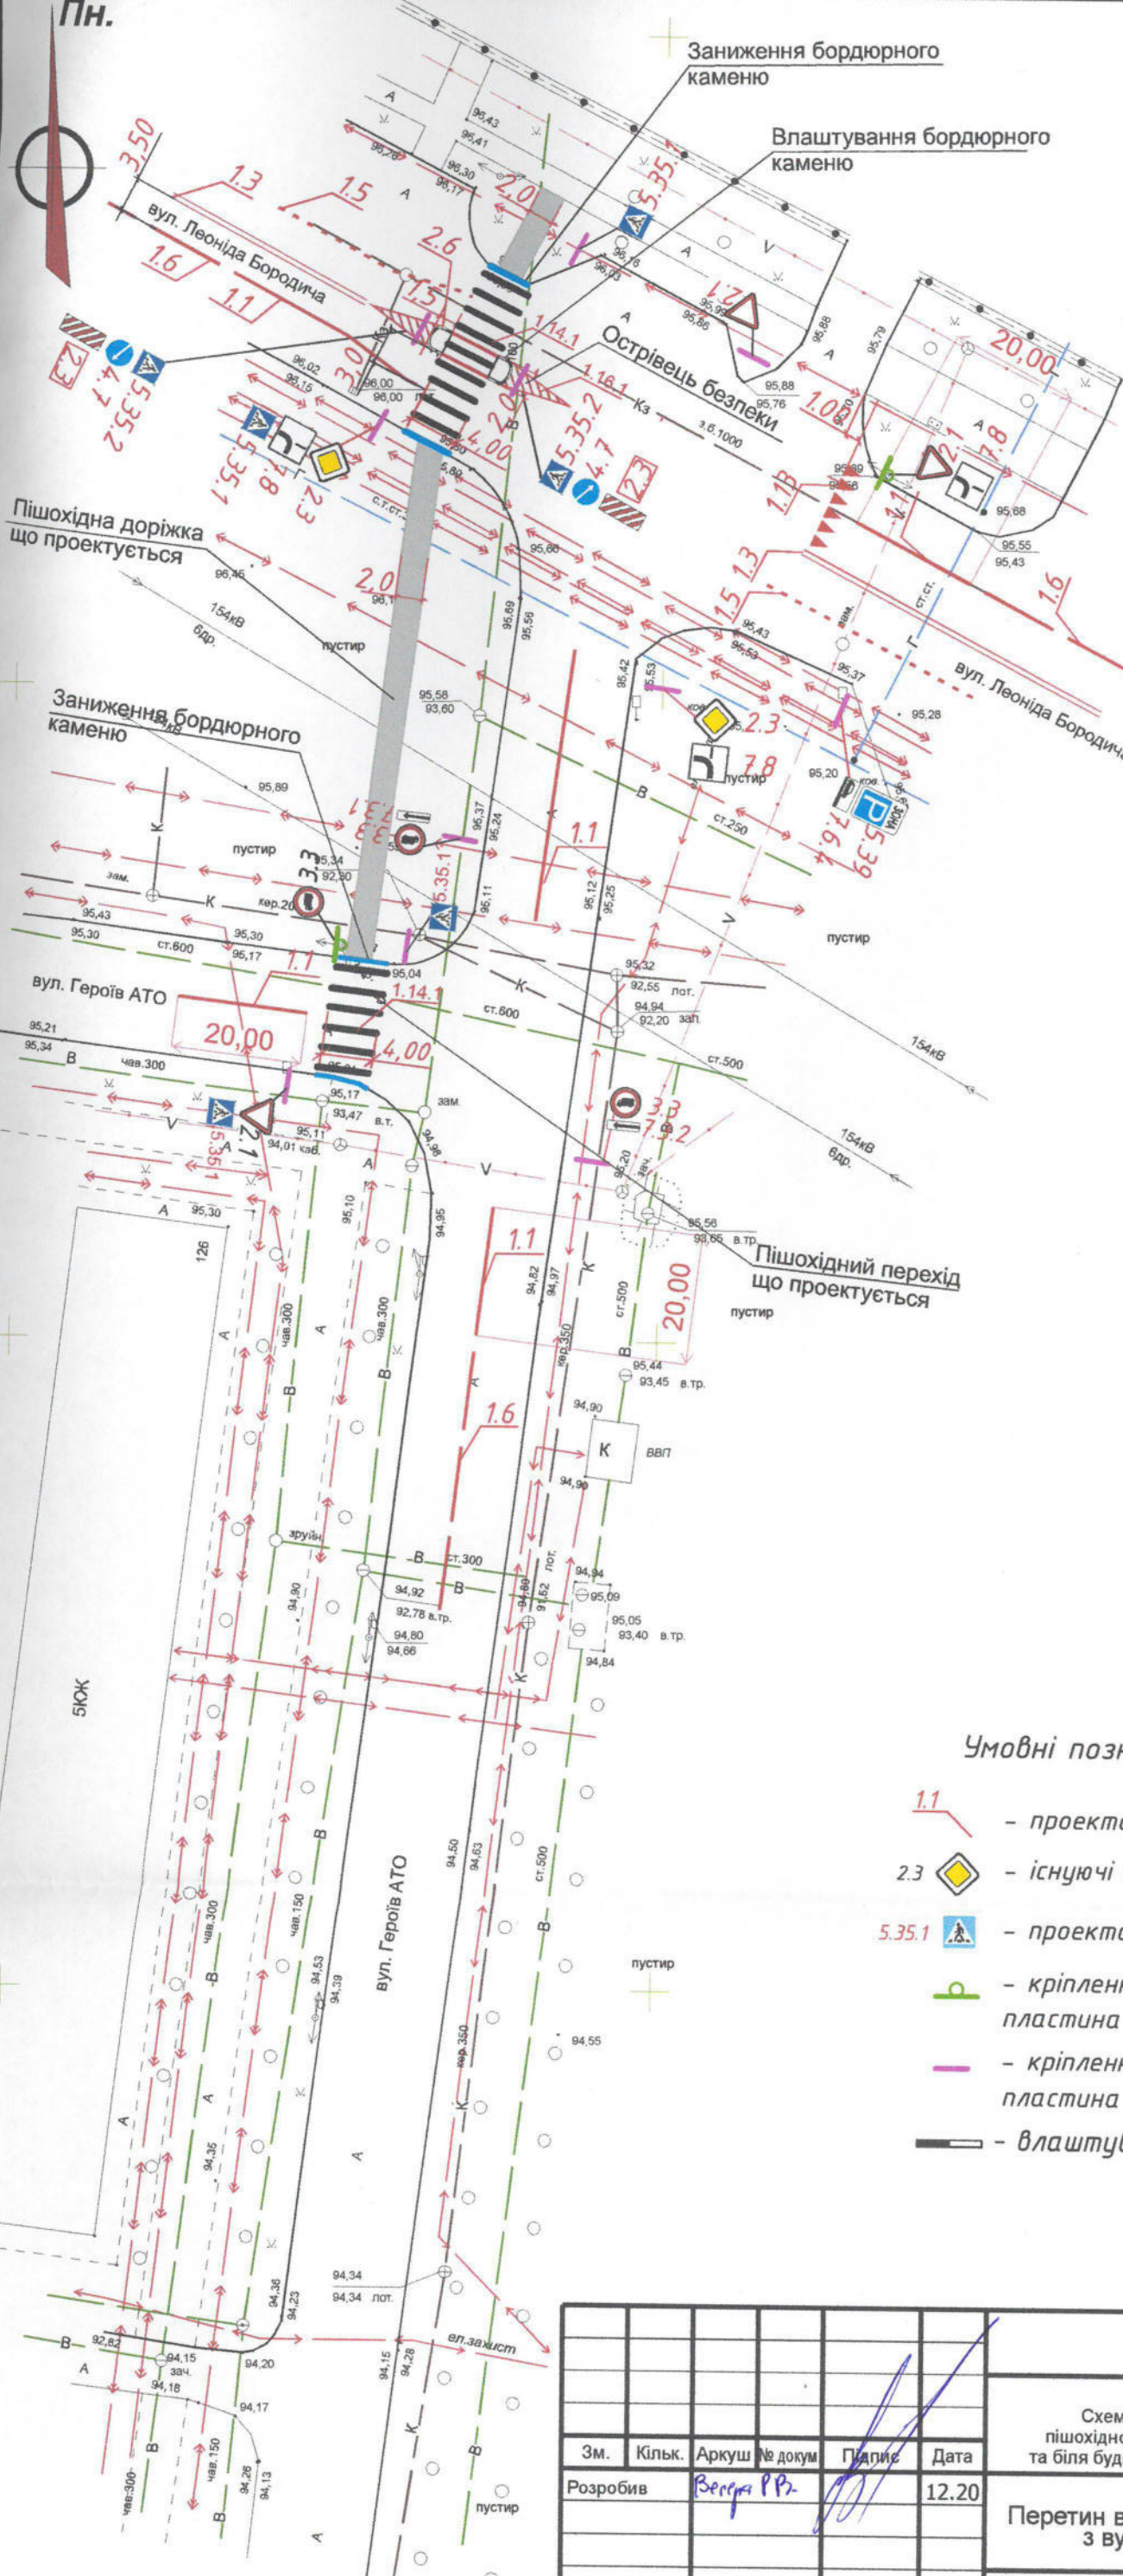

Перевірів  
Ст. інспектор ВБДР ППМ м. Кривий Ріг  
УПДВ Дніпропетровській обл. РПМ  
Ст. п-т поліції І. Савченко

Умовні позначення

- 1.1 - проектована розмітка
- 2.3 - існуючі дорожні знаки
- 5.35.1 - проектовані дорожні знаки
- кріплення дорожнього знаку на опорі (хомути х 8, пластина ПЗ за ТП 3.503.9-80.1-10, 11)
- кріплення дорожнього знаку на стійці (хомут х 3, пластина ПЗ за ТП 3.503.9-80.1-10, 11)
- влаштування бордюрного каменю

Інв. № ориг.	Підпис і дата	Зам. інв. №

Зм.	Кільк.	Аркуш	№ докум	Підпис	Дата
Розробив	Володимир Р. Р.				12.20

<b>2112-12/20-ОДР</b>		
Виконавчий комітет Довгинцівської районної у місті ради. Схема організації дорожнього руху по влаштуванню нерегульованого пішохідного переходу перетин вулиці Леоніда Бородича з вулицею Героїв АТО, та біля будинку №126 вулиці Героїв АТО у Довгинцівському районі м. Кривого Рогу		
Перетин вулиці Леоніда Бородича з вулицею Героїв АТО	Стадія	Аркуш
	ЕП	3
		6
Схема організації дорожнього руху 1:500	Комунальне підприємство "Парковка та реклама" Криворізької міської ради	