


Схема організації дорожнього руху на ділянці вулиці Ярослава  
Мудрого у Довгинцівському р-ні м. Кривого Рогу

Додаток  
до рішення районної в місті  
ради VII скликання  
від 26.06.2020 № 268

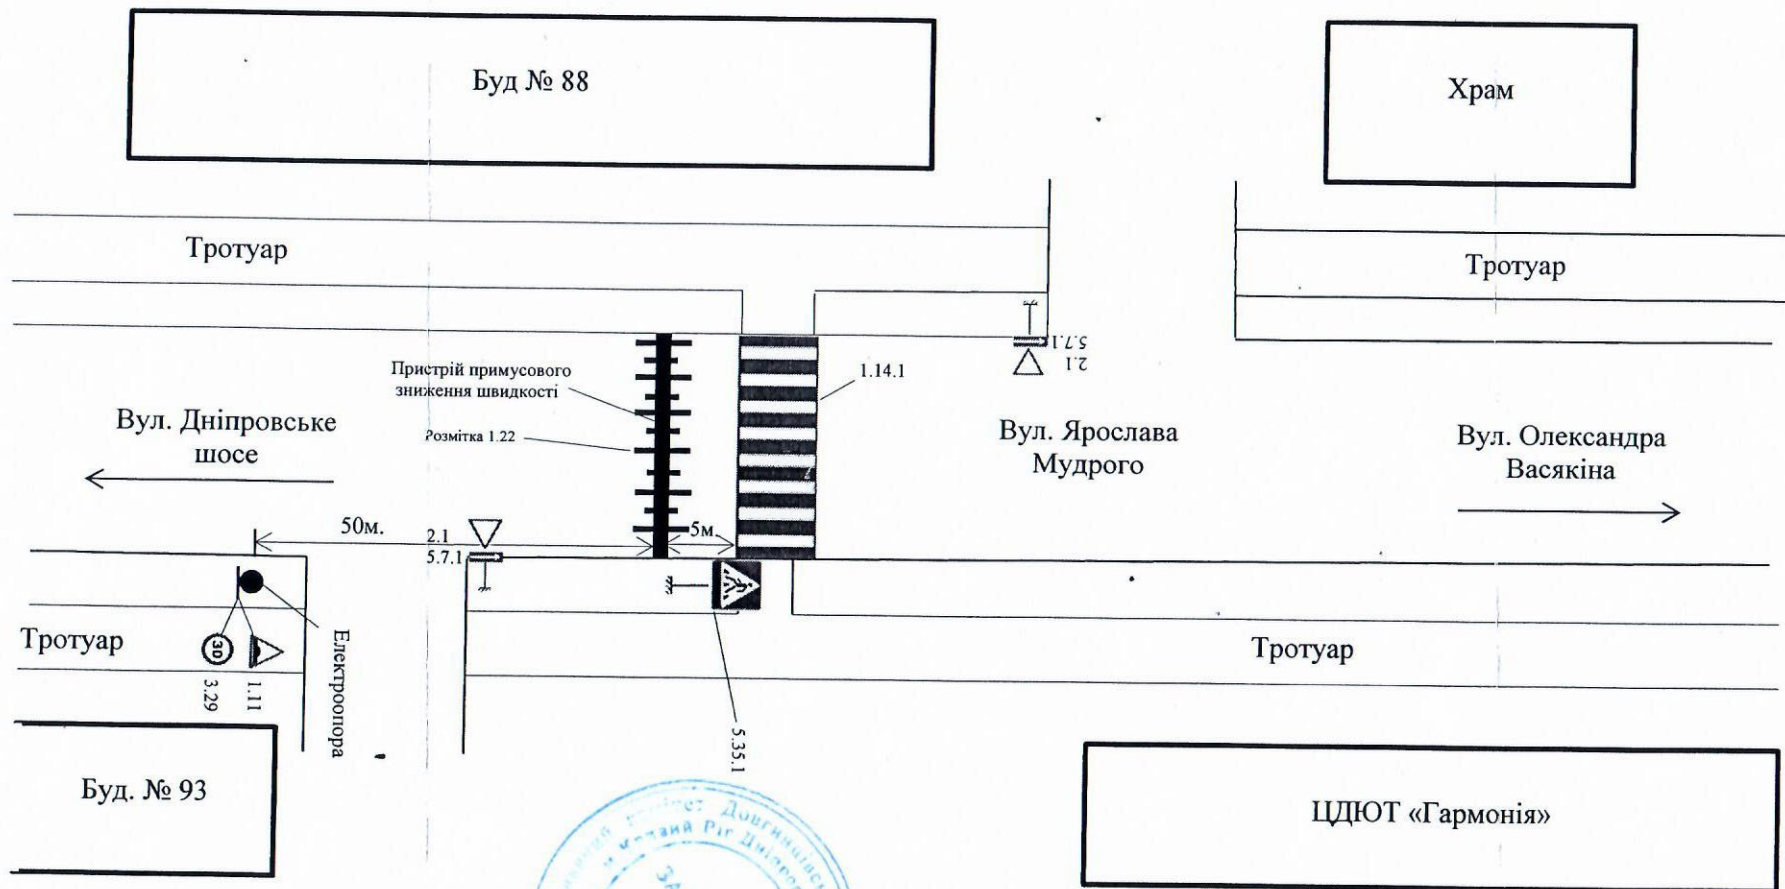

ПОГОДЖЕНО:

Чачальник відділення БДР  
ПІІІ Вулиці Кривий Ріг  
ЗІІІ в Рііі проєкт розробки одл. РІІІ  
майор поліції Віталій Калущі