


Схема
організації дорожнього руху на вул. Мальовнича
по влаштуванню пристроїв примусового
зниження швидкості на перехресті з
вул. Щукіна та вул. Криничанська

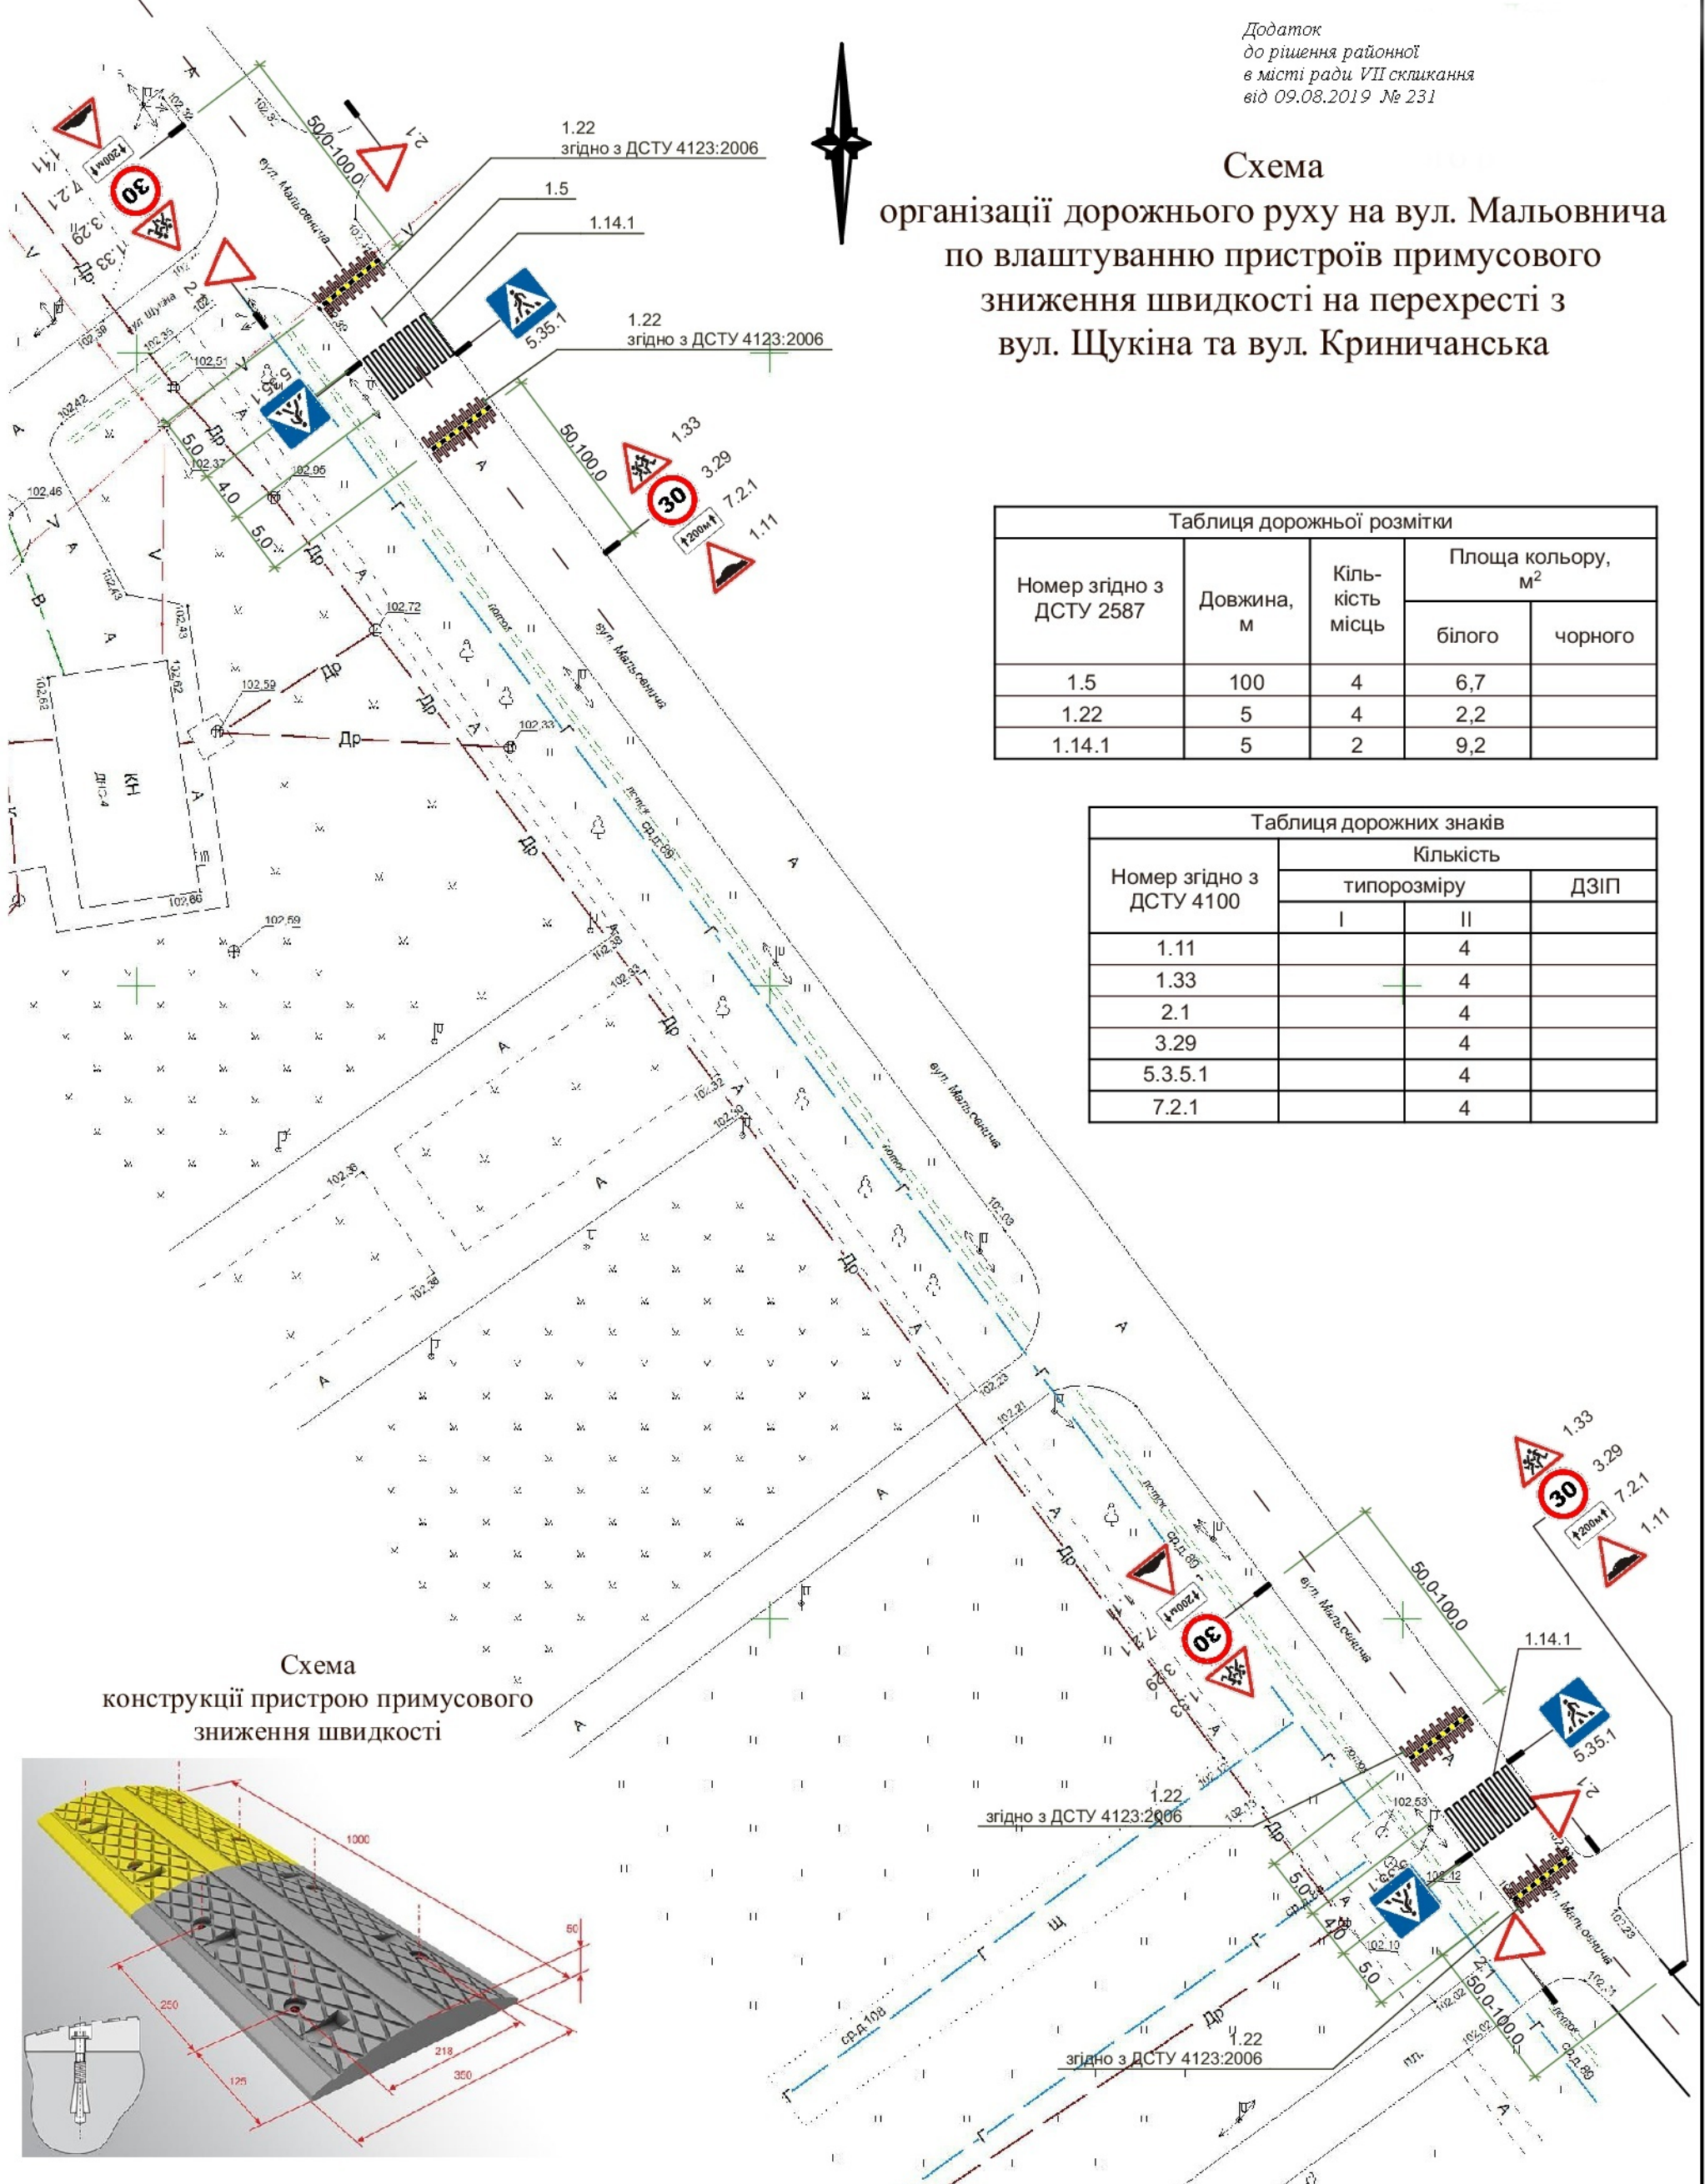


Таблиця дорожньої розмітки

Номер згідно з ДСТУ 2587	Довжина, м	Кількість місць	Площа кольору, м ²	
			білого	чорного
1.5	100	4	6,7	
1.22	5	4	2,2	
1.14.1	5	2	9,2	

Таблиця дорожніх знаків

Номер згідно з ДСТУ 4100	Кількість		ДЗІП
	типорозміру	II	
1.11		4	
1.33		4	
2.1		4	
3.29		4	
5.3.5.1		4	
7.2.1		4	

Схема
конструкції пристрою примусового
зниження швидкості

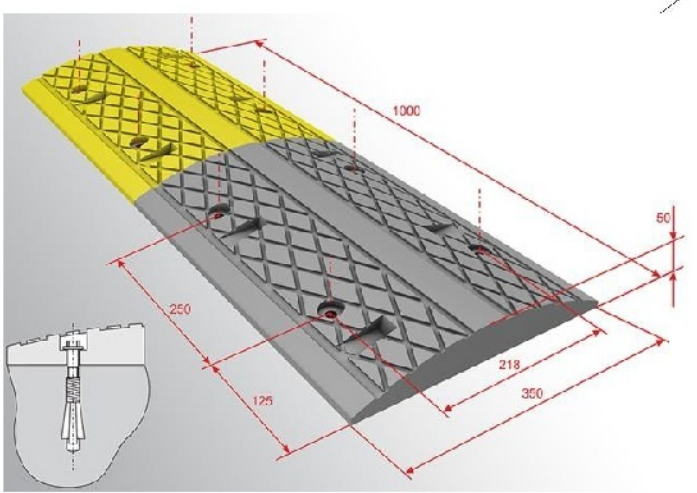

Зм.	Кільк.	Арк.	№ док.	Підпис	Дата	Схема організації дорожнього руху на вул. Мальовнича по влаштуванню пристроїв примусового зниження швидкості в Довгинцевському районі м. Кривого Рогу		
						Влаштування пристроїв примусового зниження швидкості на вул. Мальовнича на перехресті з вул. Щукіна та вул. Криничанська		
Розроб.	Висоцький					Стадія	Аркуш	Аркушів
Перев.	Божко					П	1	1
М 1:500						ТОВ РОСГРІ		