


Схема організації дорожнього руху на вул. Незалежності України біля будинку 16б по влаштуванню нерегульованого пішохідного переходу

Додаток до рішення районної в місті ради VII скликання від 09.08.2019 № 229

Таблиця дорожніх знаків			
Номер згідно з ДСТУ 4100	Кількість		ДЗІП
	типорозміру		
5.3.5.1	I	II	
		2	

Таблиця дорожньої розмітки				
Номер згідно з ДСТУ 2587	Довжина, м	Кількість місць	Площа кольору, м ²	
			білого	чорного
1.5	100	3	6,7	
1.14.1	10	1	18,3	

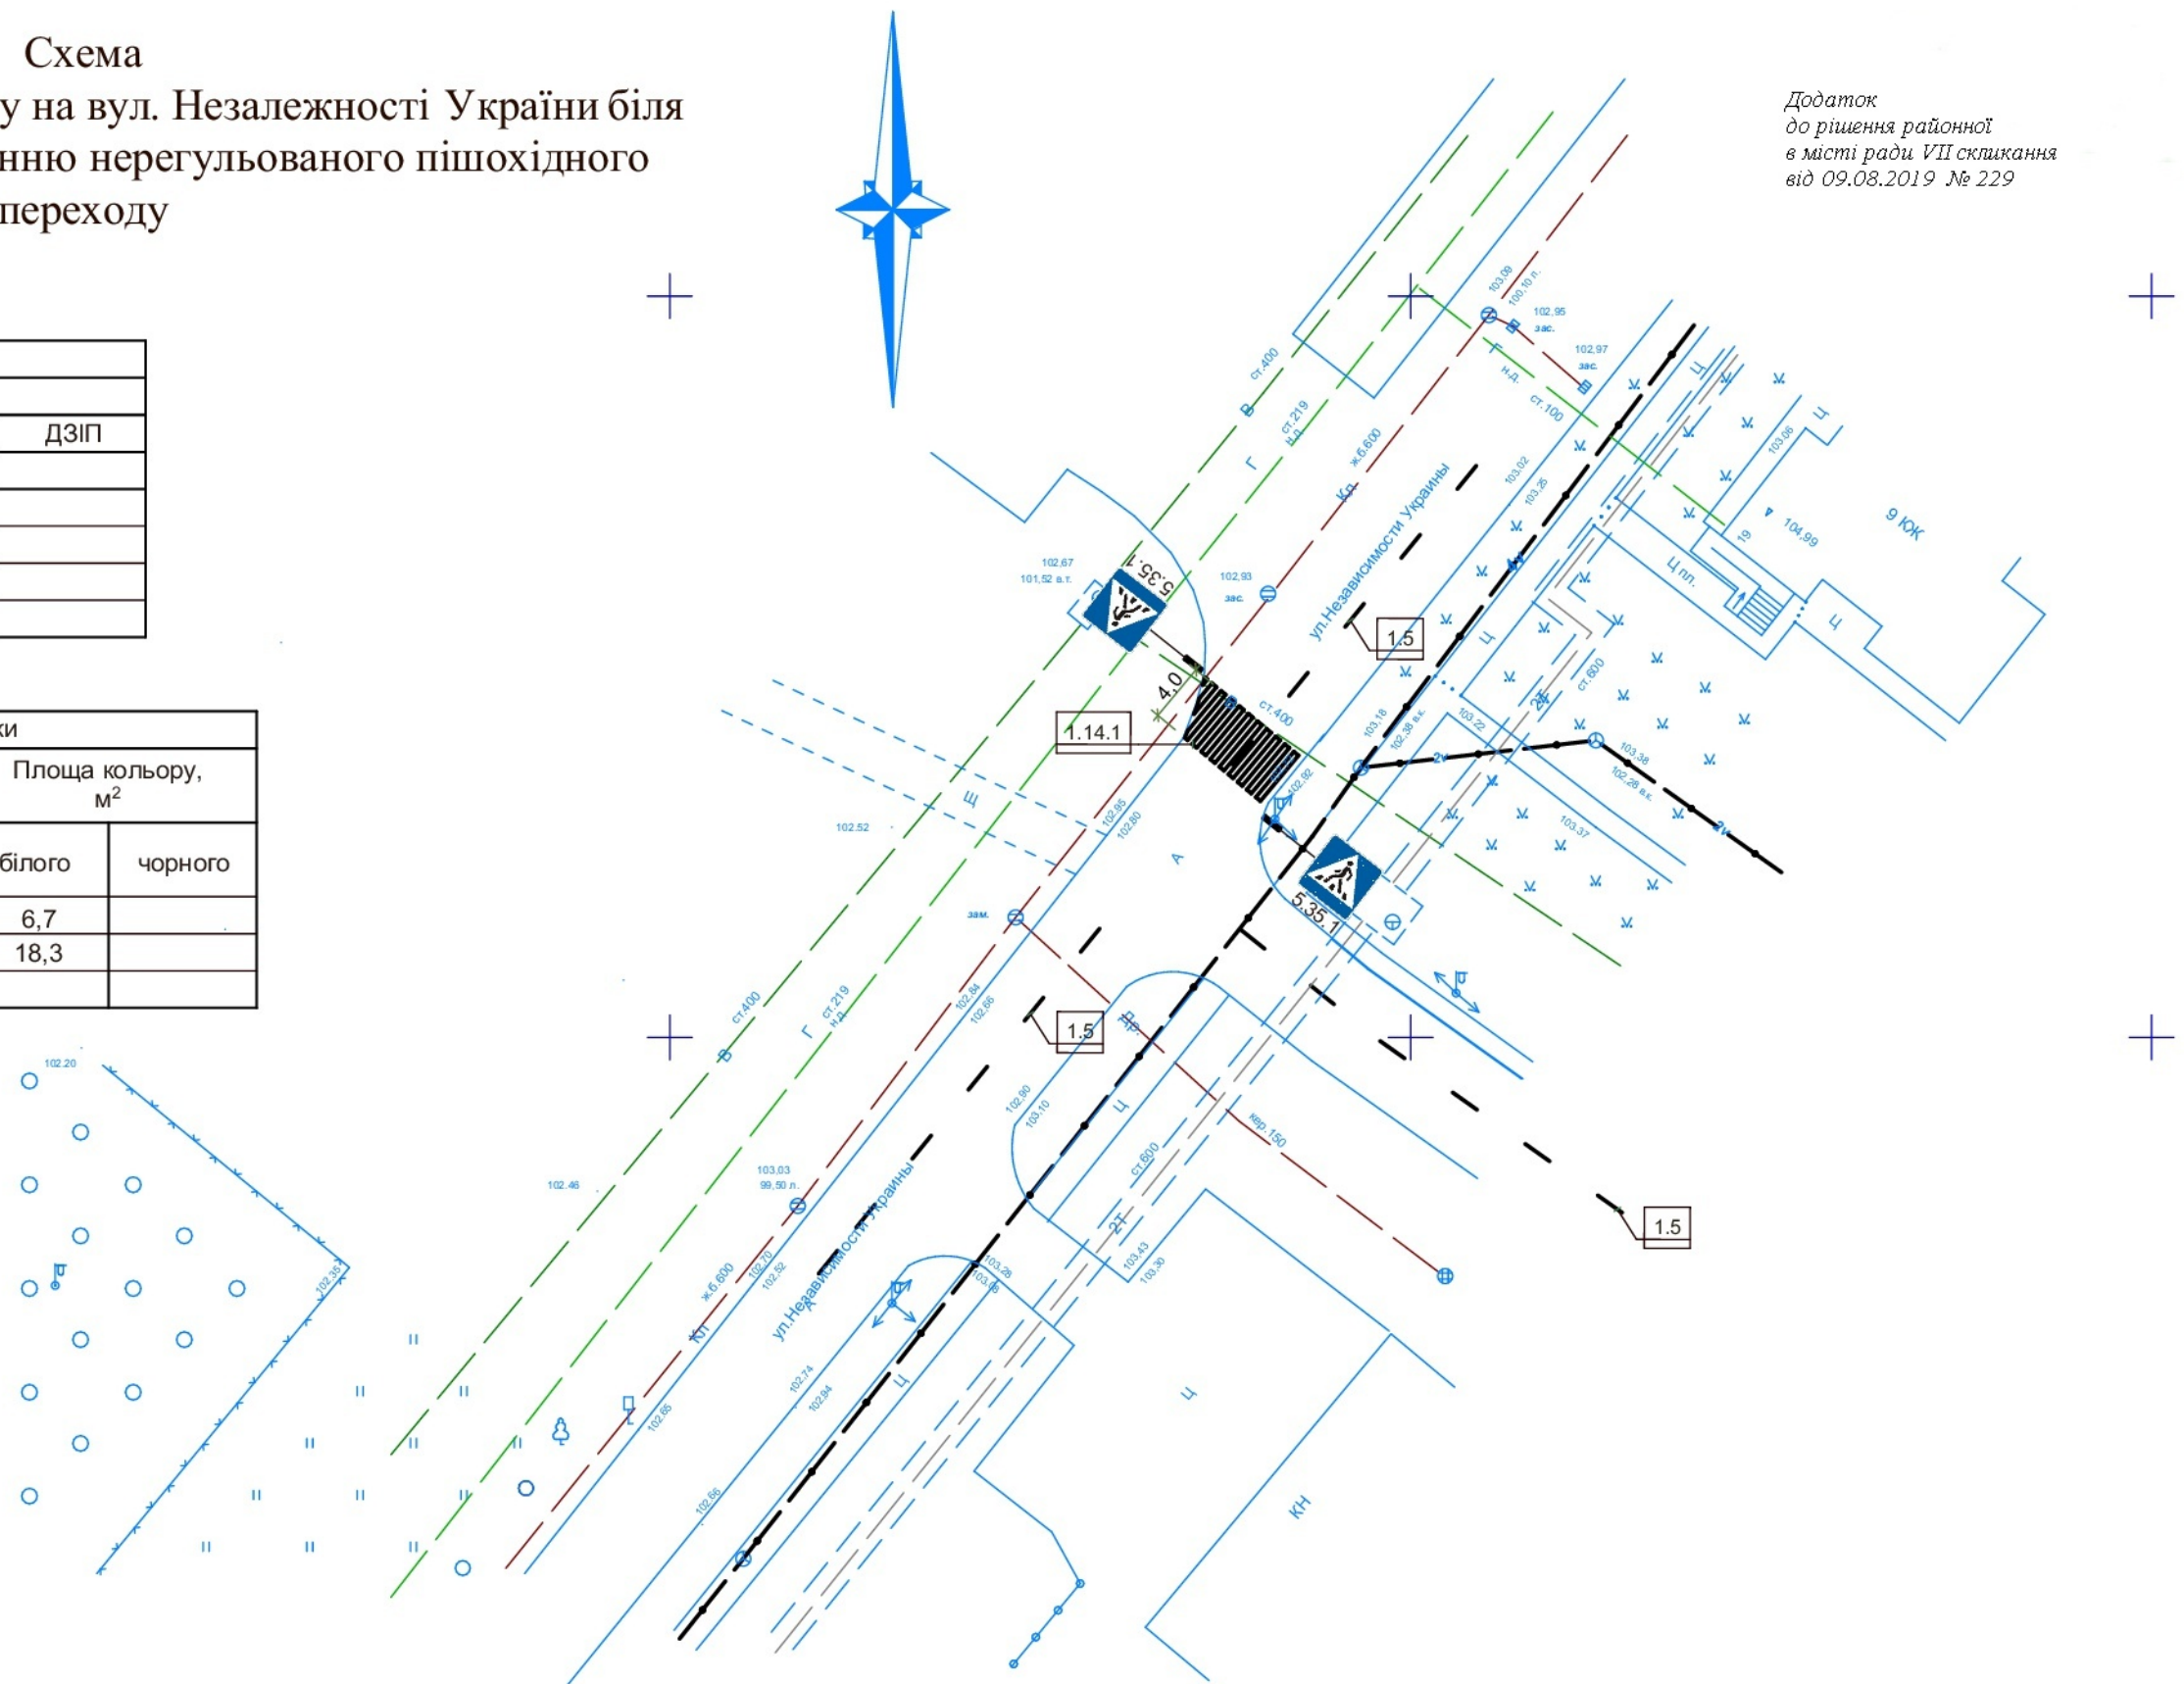

Зм.	Кільк.	Арк.	№ док.	Підпис	Дата	Схема організації дорожнього руху на вул. Незалежності України по влаштуванню нерегульованого пішохідного переходу в Довгинцівському районі м. Кривого Рогу			
Розроб.	Висоцький					Влаштування нерегульованого пішохідного переходу на вул. Незалежності України біля будинку 16б	Стадія	Аркуш	Аркушів
Перев.	Божко						П	1	1
						М 1:500	ТОВ РОСГРІ		