


Схема організації дорожнього руху по вул. Вільнюська на ділянці дороги від вул. Дніпровське шосе до вул. Баха

Додаток до рішення районної в місті ради VII скликання від 09.08.2019 № 230

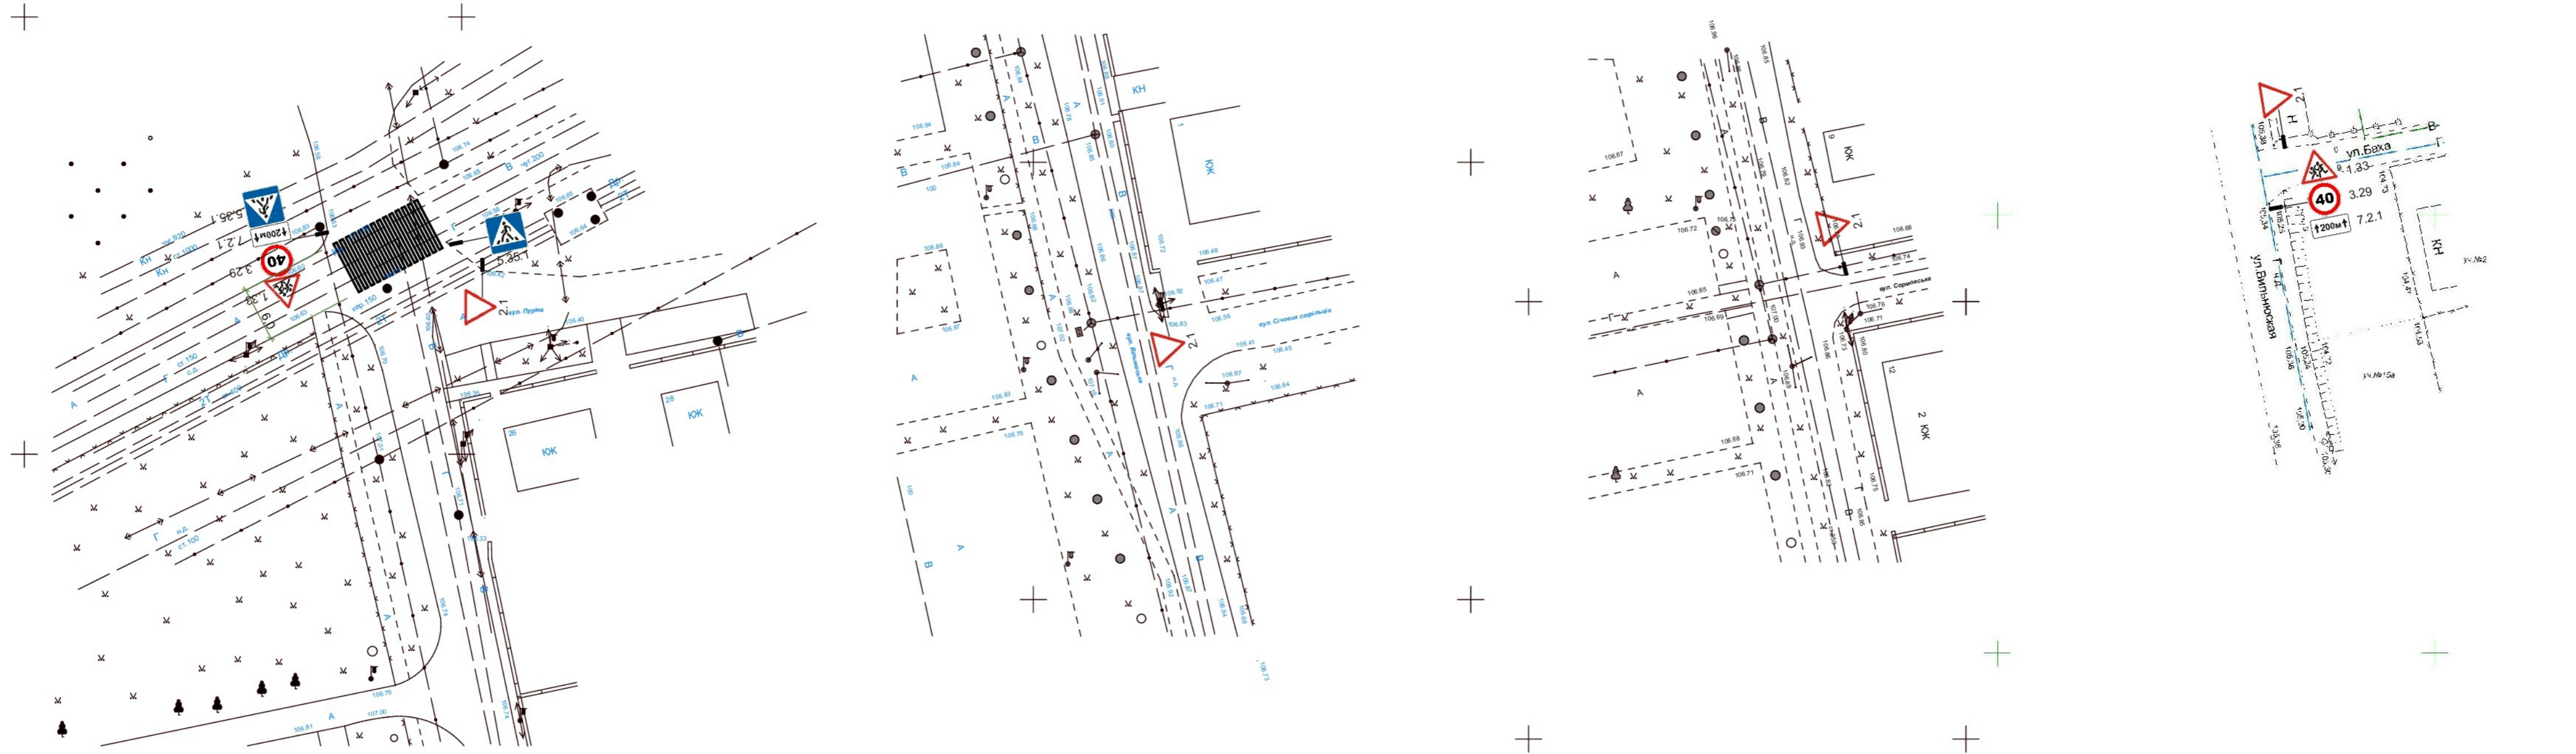

Таблиця дорожніх знаків			
Номер згідно з ДСТУ 4100	Кількість		
	типорозміру		ДЗІП
	I	II	
1.33		2	
2.1		4	
3.2.9		2	
5.35.1		2	
7.2.1		2	

Таблиця дорожньої розмітки				
Номер згідно з ДСТУ 2587	Довжина, м	Кількість місць	Площа кольору, м ²	
			білого	чорного
1.14.1	10,5	1	19,2	

Зм.	Кільк.	Арк.	№ док.	Підпис	Дата	Схема організації дорожнього руху по вул. Вільнюська на ділянці дороги від вул. Дніпровське шосе до вул. Баха в Довгинцевському районі м. Кривого Рогу			
Розроб.	Висоцький					Влаштування пристроїв примусового зниження швидкості та нерегульованого пішохідного переходу на вул. Вільнюська на ділянці дороги від вул. Дніпровське шосе до вул. Баха	Стадія	Аркуш	Аркушів
Перев.	Божко						П	1	1
М 1:500							ТОВ РОСГРІ		