




Схема організації дорожнього руху на вул. Юрія Долгорукого по влаштуванню пристроїв примусового зниження швидкості на перехресті з вул. Говерлівська

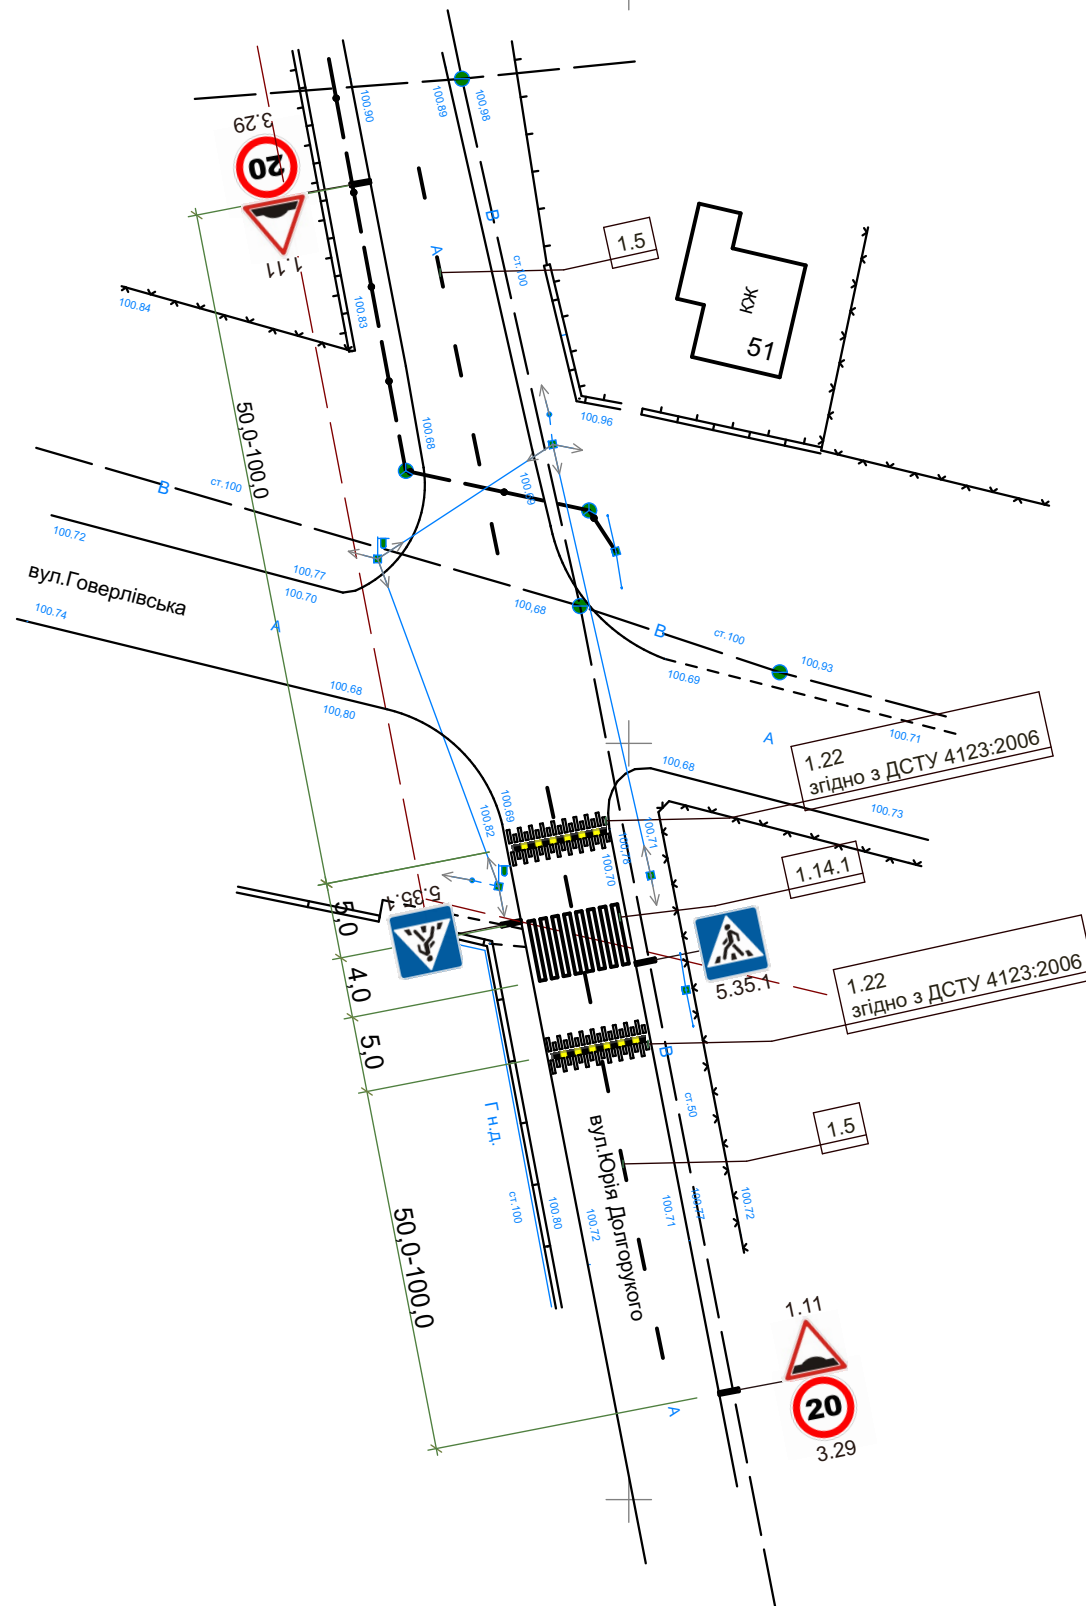


Додаток до рішення Довгинцівської районної у місті ради від _____ № _____

Номер згідно з ДСТУ 4100	Таблиця дорожніх знаків		
	Кількість		ДЗІП
	типорозміру	I	
1.11		2	
3.29		2	
5.3.5.1		2	

Номер згідно з ДСТУ 2587	Довжина, м	Кількість місць	Площа кольору, м ²	
			білого	чорного
			1.5	100
1.22	7	2	3,0	
1.14.1	7	1	12,8	

Схема конструкції пристрою примусового зниження швидкості

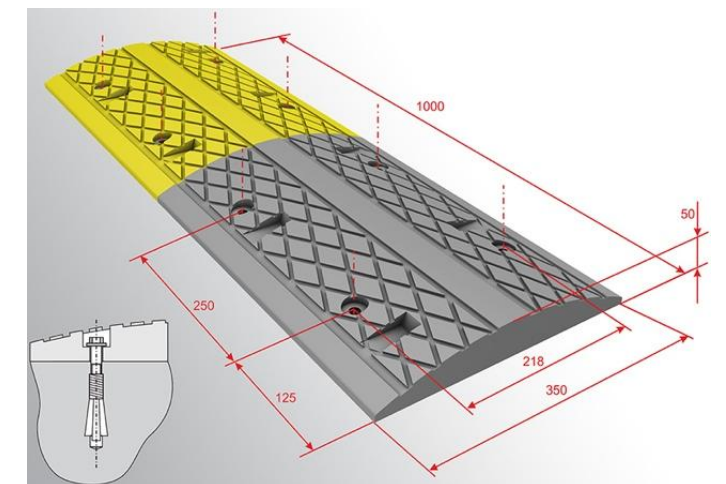

Зм.	Кільк.	Арк.	№ док.	Підпис	Дата	Схема організації дорожнього руху на вул. Юрія Долгорукого по влаштуванню пристроїв примусового зниження швидкості в Довгинцевському районі м. Кривого Рогу			
						Влаштування пристроїв примусового зниження швидкості на вул. Юрія Долгорукого на перехресті з вул. Говерлівська	Стадія	Аркуш	Аркушів
Розроб.	Висоцький						П	1	2
Перев.	Божко								
						М 1:500	ТОВ РОСГРІ		