

СХЕМА

ТИМЧАСОВОГО РОЗМІЩЕННЯ ТА ОБЛАШТУВАННЯ КІНЦЕВОЇ ТРАМВАЙНОЇ ЗУПИНКИ
“СТ. КРИВИЙ РІК — ГОЛОВНИЙ” ПО ВУЛ. МАГІСТРАЛЬНА

Погоджено

Комунальне підприємство

“Швидкісний трамвай”

Директор

Божко Р.В.



Погоджено

Виконком Довгинцівської

районної у місті ради

Погоджено

Полк патрульної поліції в м. Кривий Ріг Управління
патрульної поліції в Дніпропетровській обл.


Департамент патрульної поліції

капітан поліції

Олексій Митрофанов
26.07.2021

за вих. № 8725/41/19/1/01-2021 від 09.08.2021

Схема тимчасового
розміщення та облаштування кінцевої трамвайної зупинки
"ст. Кривий Ріг - Головний" по вул. Магістральна

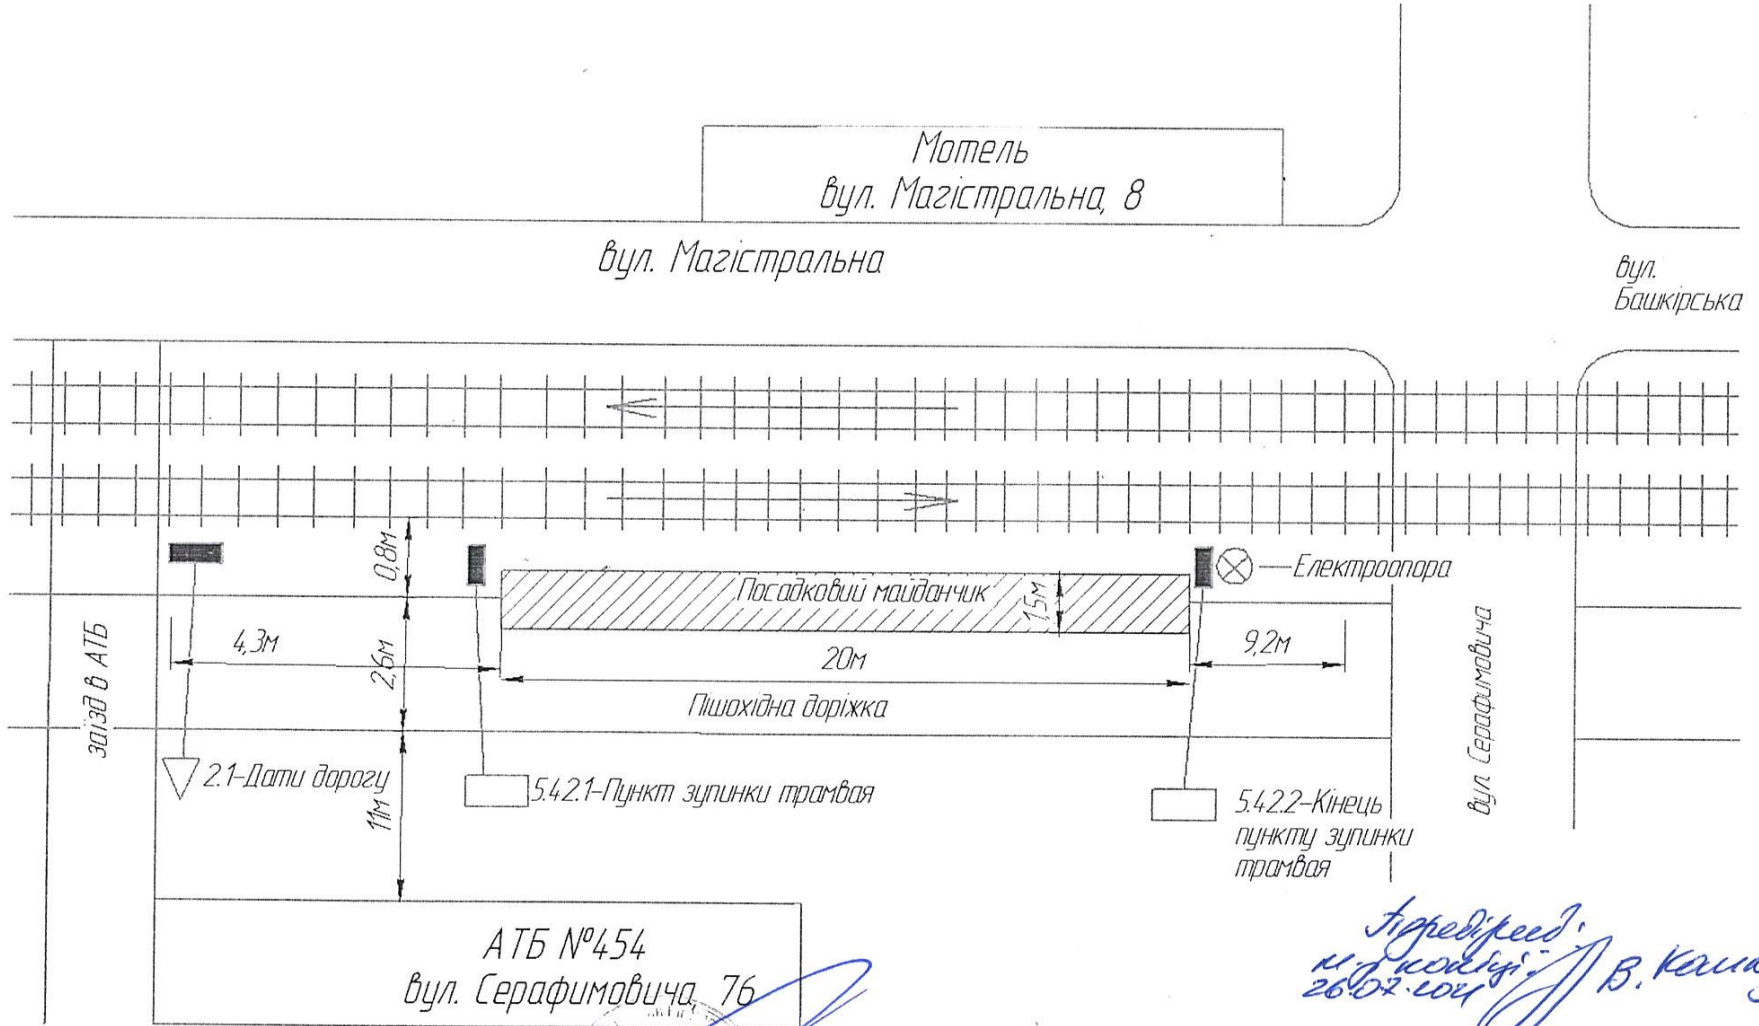

Командир
К-н поліції
26.07.2021

М. В. Кривий Ріг
Олександр Кисельов

Городисей
К-н поліції
26.07.2021
В. Кошарні

Схема склад начальник ВОБДР

Т.С. Белкин