

Схема організації дорожнього руху на вул. П. Дорошенка по влаштуванню пристроїв примусового зниження швидкості

Додаток до рішення Довгинцівської районної у місті ради від _____ № _____


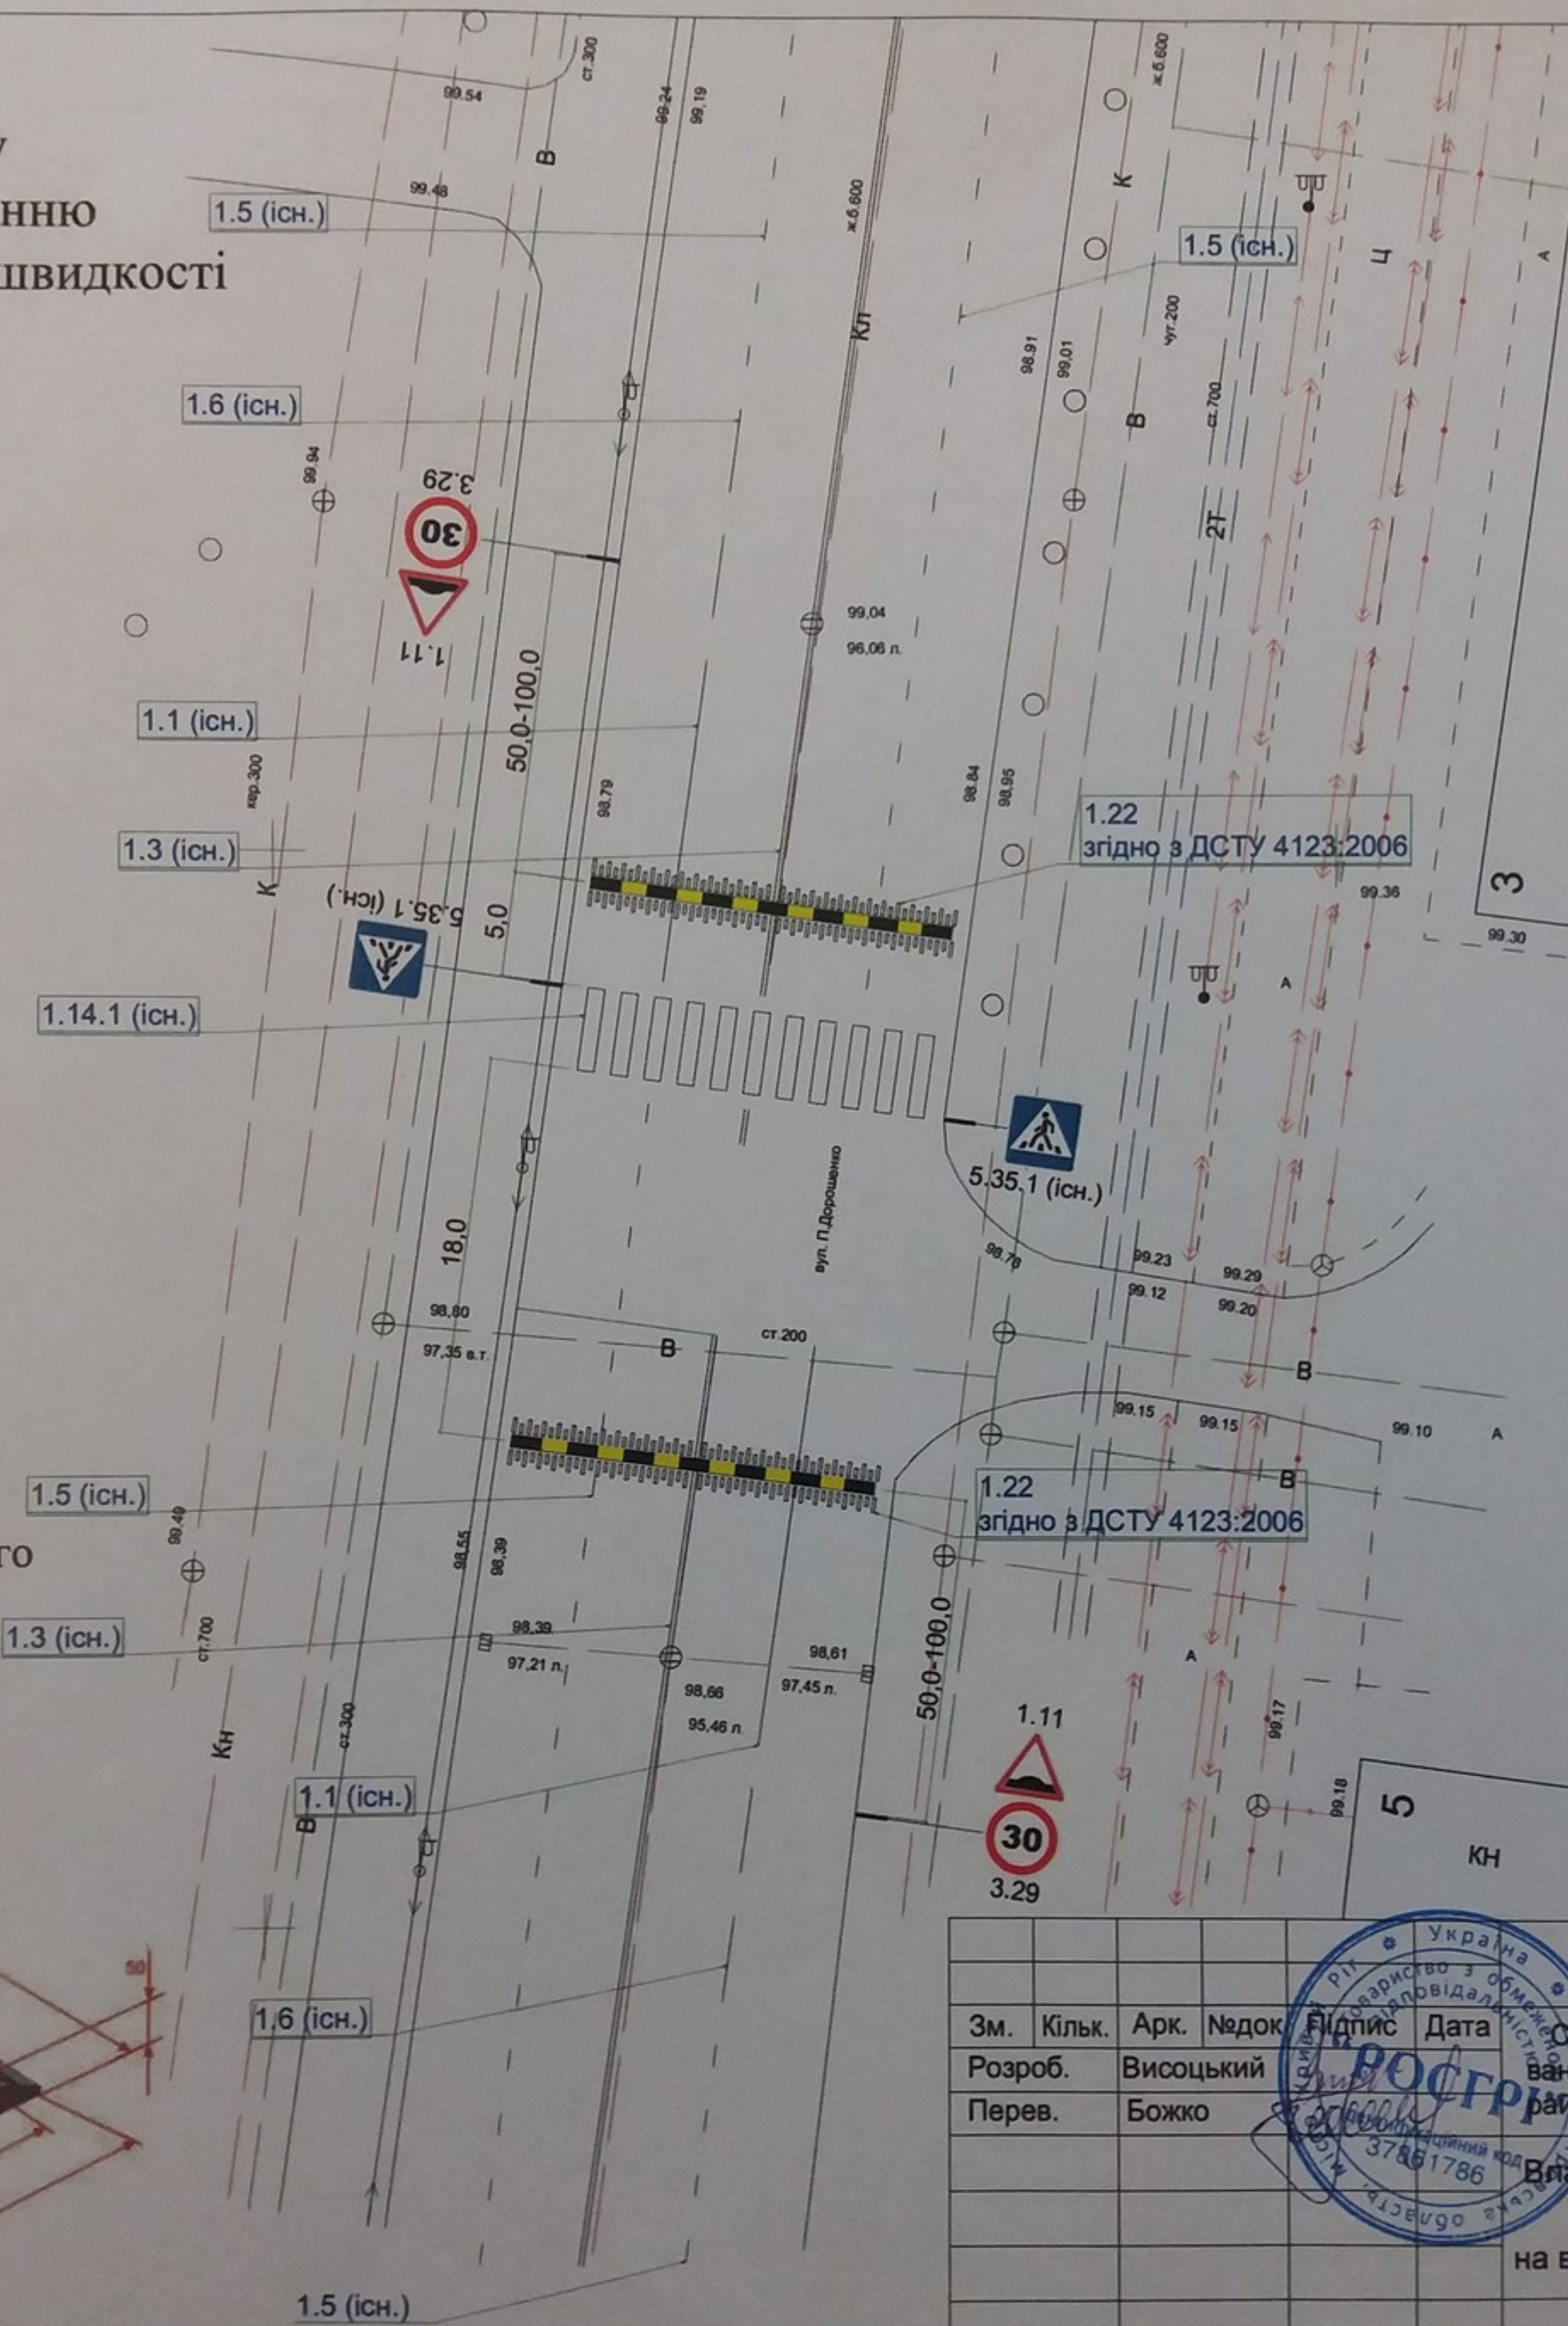


Схема конструкції пристрою примусового зниження швидкості

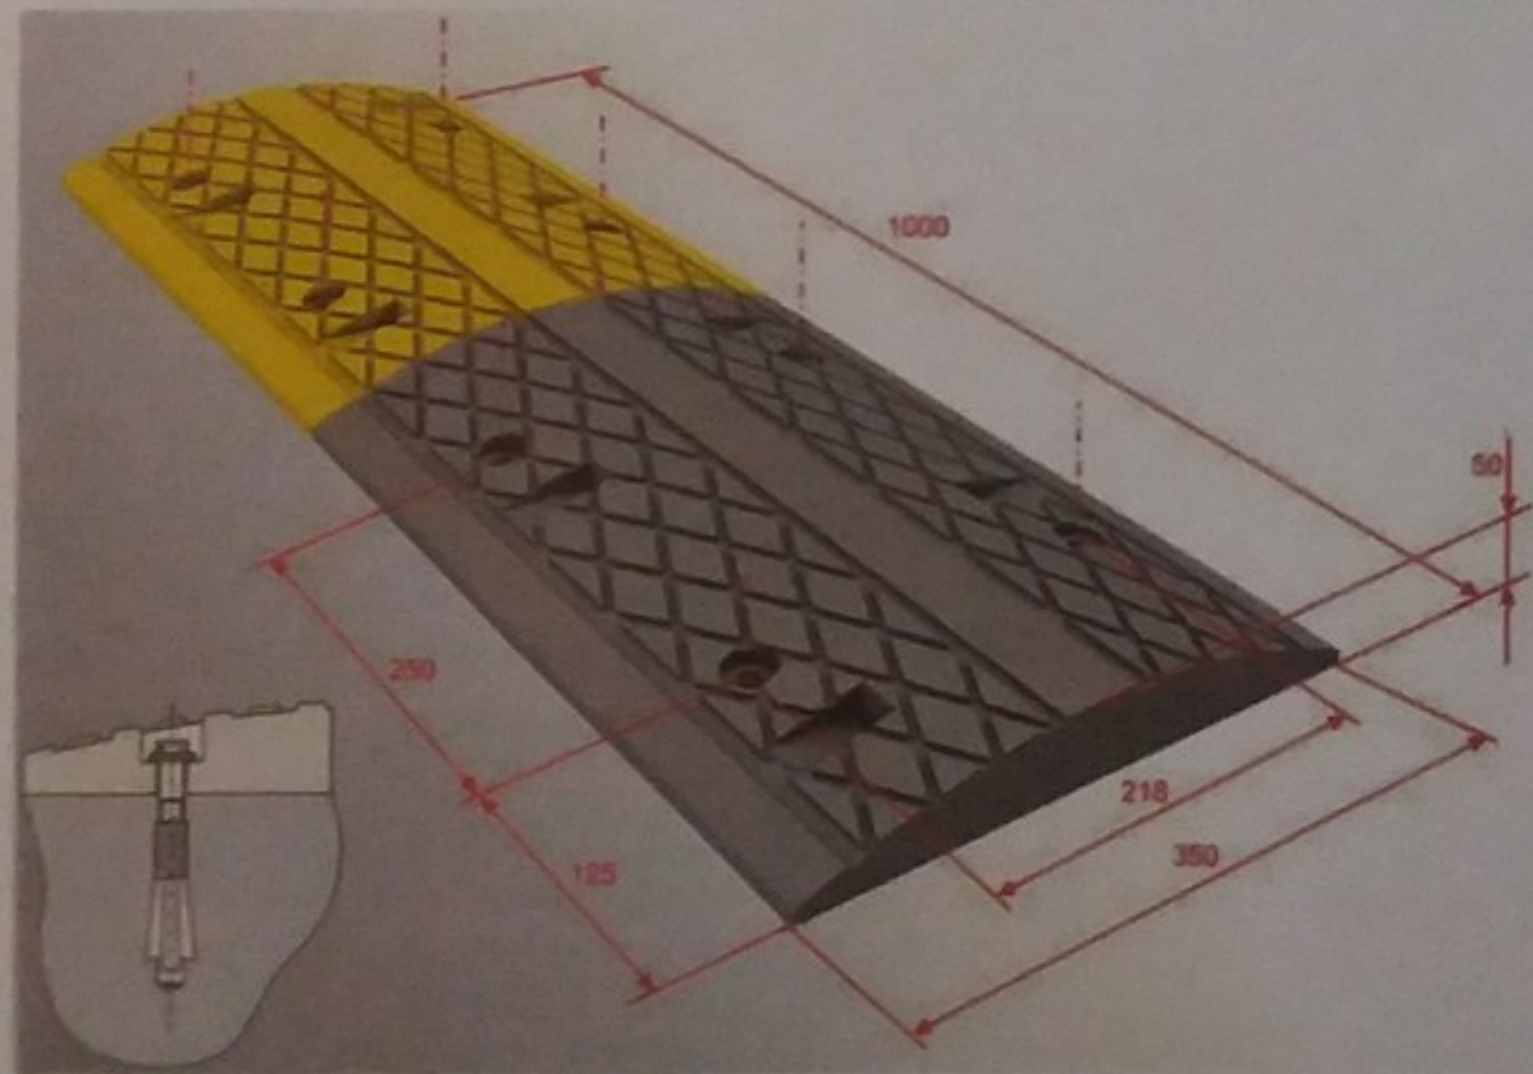

Номер згідно з ДСТУ 4100	Кількість		ДЗІП
	типорозміру I	типорозміру II	
1.11		2	
3.29		2	

Номер згідно з ДСТУ 2587	Довжина, м	Кількість місць	Площа кольору, м ²	
			білого	чорного
1.22	19	2	8,34	

Зм.	Кільк.	Арк.	№ док.	Відпис	Дата	Схема організації дорожнього руху на вул. П. Дорошенка по влаштуванню пристроїв примусового зниження швидкості в Довгинцівському районі м. Кривого Рогу	Стадія	Аркуш	Аркушів	
Розроб.	Висоцький						Влаштування пристроїв примусового зниження швидкості на вул. П.Дорошенка біля будинку №3	П	1	1
Перев.	Божко									

М 1:500

ТОВ РОСГРІ

Формат А3