Умовні позначення:

- 1.1 - проектована розмітка
- 5.38.2 - проектовані дорожні знаки
- 5.45.1 - існуючи дорожні знаки
- кріплення дорожнього знаку на опорі
- кріплення дорожнього знаку на стійці
- влаштування бордюрного каменю
- влаштування острівців безпеки
- пониження бортового каменю
- ○ ○ ○ ○ - влаштування обмежувальних стовпчиків
- влаштування дорожніх огороджень
- влаштування тактильної плитки

Таблиця дорожніж огороджень та напрямних

Назва згідно з ДСТУ 8751, ДСТУ Б В.2.3-9, ДСТУ Б В.2.3-10, ДСТУ Б В.2.3-12	Довжина, м	Кількість, шт
Огородження дорожні		
СЗ-РМ-2.0 ДСТУ 8751	163	
Напрямні пристрої		
Стовпчики обмежувальні	60	32

Номер згідно з ДСТУ 4100:2021	Кількість ,шт типорозміру	
	I	II
Інформаційно-вказівні знаки		
5.38.2		2
5.47.1		2
5.47.2		2
Знаки пріорітету		
4.7		2

* Станом грудень 2021р.
Балансоутримувачу привести у відповідність до вимог п.5.1.6 ДБН В.2.3-5:2018 (в частині виділення спеціальних смуг руху для маршрутного транспорту)

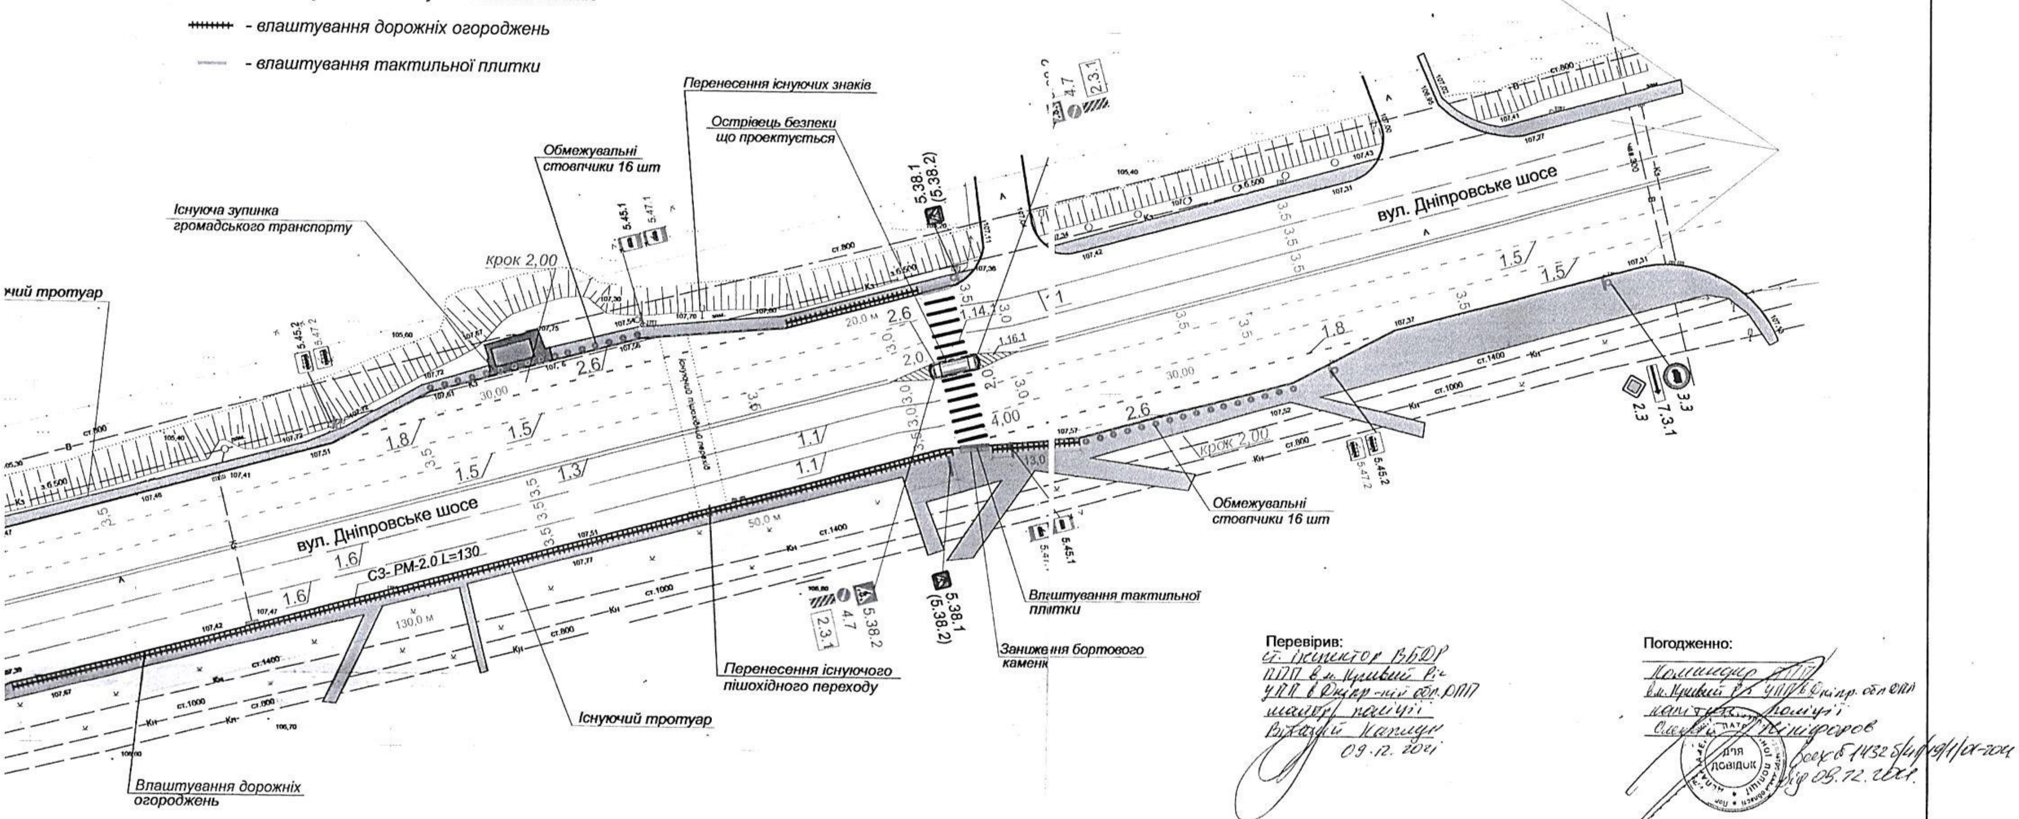
Перенесення існуючих знаків
Острівець безпеки що проектується
Обмежувальні стовпчики 16 шт
Існуюча зупинка громадського транспорту
крок 2,00
...чий тротуар
5.45.2
5.47.2
5.45.1
5.47.1
5.38.1 (5.38.2)
4.7
2.3.1
вул. Дніпровське шосе
вул. Дніпровське шосе
1.1
1.5
1.8
1.3
1.6
1.14.1
1.16.1
2.6
20,0 м
30,00
50,0 м
130,0 м
СЗ- РМ-2.0 L=130
Обмежувальні стовпчики 16 шт
крок 2,00
5.38.1 (5.38.2)
5.38.2
4.7
2.3.1
5.45.2
5.47.2
5.45.1
5.47.1
3.3
7.3.1
2.3
Влаштування тактильної плитки
Заниження бортового каменю
Перенесення існуючого пішохідного переходу
Існуючий тротуар
Влаштування дорожніх огороджень

Перевірив:
ст. інспектор ВБДР
ППП в м. Кривий Ріг
УПП в Дніпр-ній обл. ДПП
майор поліції
Віталій Капцун
09.12.2021

Погодженно:
Командир ППП
в м. Кривий Ріг УПП в Дніпр. обл. ДПП
капітан поліції
Олексій Никифоров
Вих. б 1432 5/41/19/1/01-2021
від 09.12.2021

ДЛЯ ДОВІДОК

						78-2112.1-ОДР			
Зм.	Кільк.	Арк.	№ док.	Підпис	Дата	Проект організації дорожнього руху по влаштуванню острівця безпеки на нерегульованому пішохідному переході по вулиці Дніпровське шосе, в районі зупинки громадського транспорту «Розвілка» в Довгинцівському районі м. Кривого Рогу			
Виконав		Василенко			11.21	Організація дорожнього руху	Стадія	Аркуш	Аркушів
							РП	3	6
						Схема організації дорожнього руху М 1:500	КОМУНАЛЬНЕ ПІДПРИЄМСТВО «ПАРКОВКА та РЕКЛАМА» КРИВОРІЗЬКОЇ МІСЬКОЇ РАДИ		