


Схема організації дорожнього руху

Зведена таблиця дорожніх знаків

Номер згідно з ДСТУ 4100:2021	Кількість ,шт типорозміру	
	I	II
Попереджувальні знаки		
1.11	2	
Інформаційно-вказівні знаки		
5.34	2	
5.35	2	

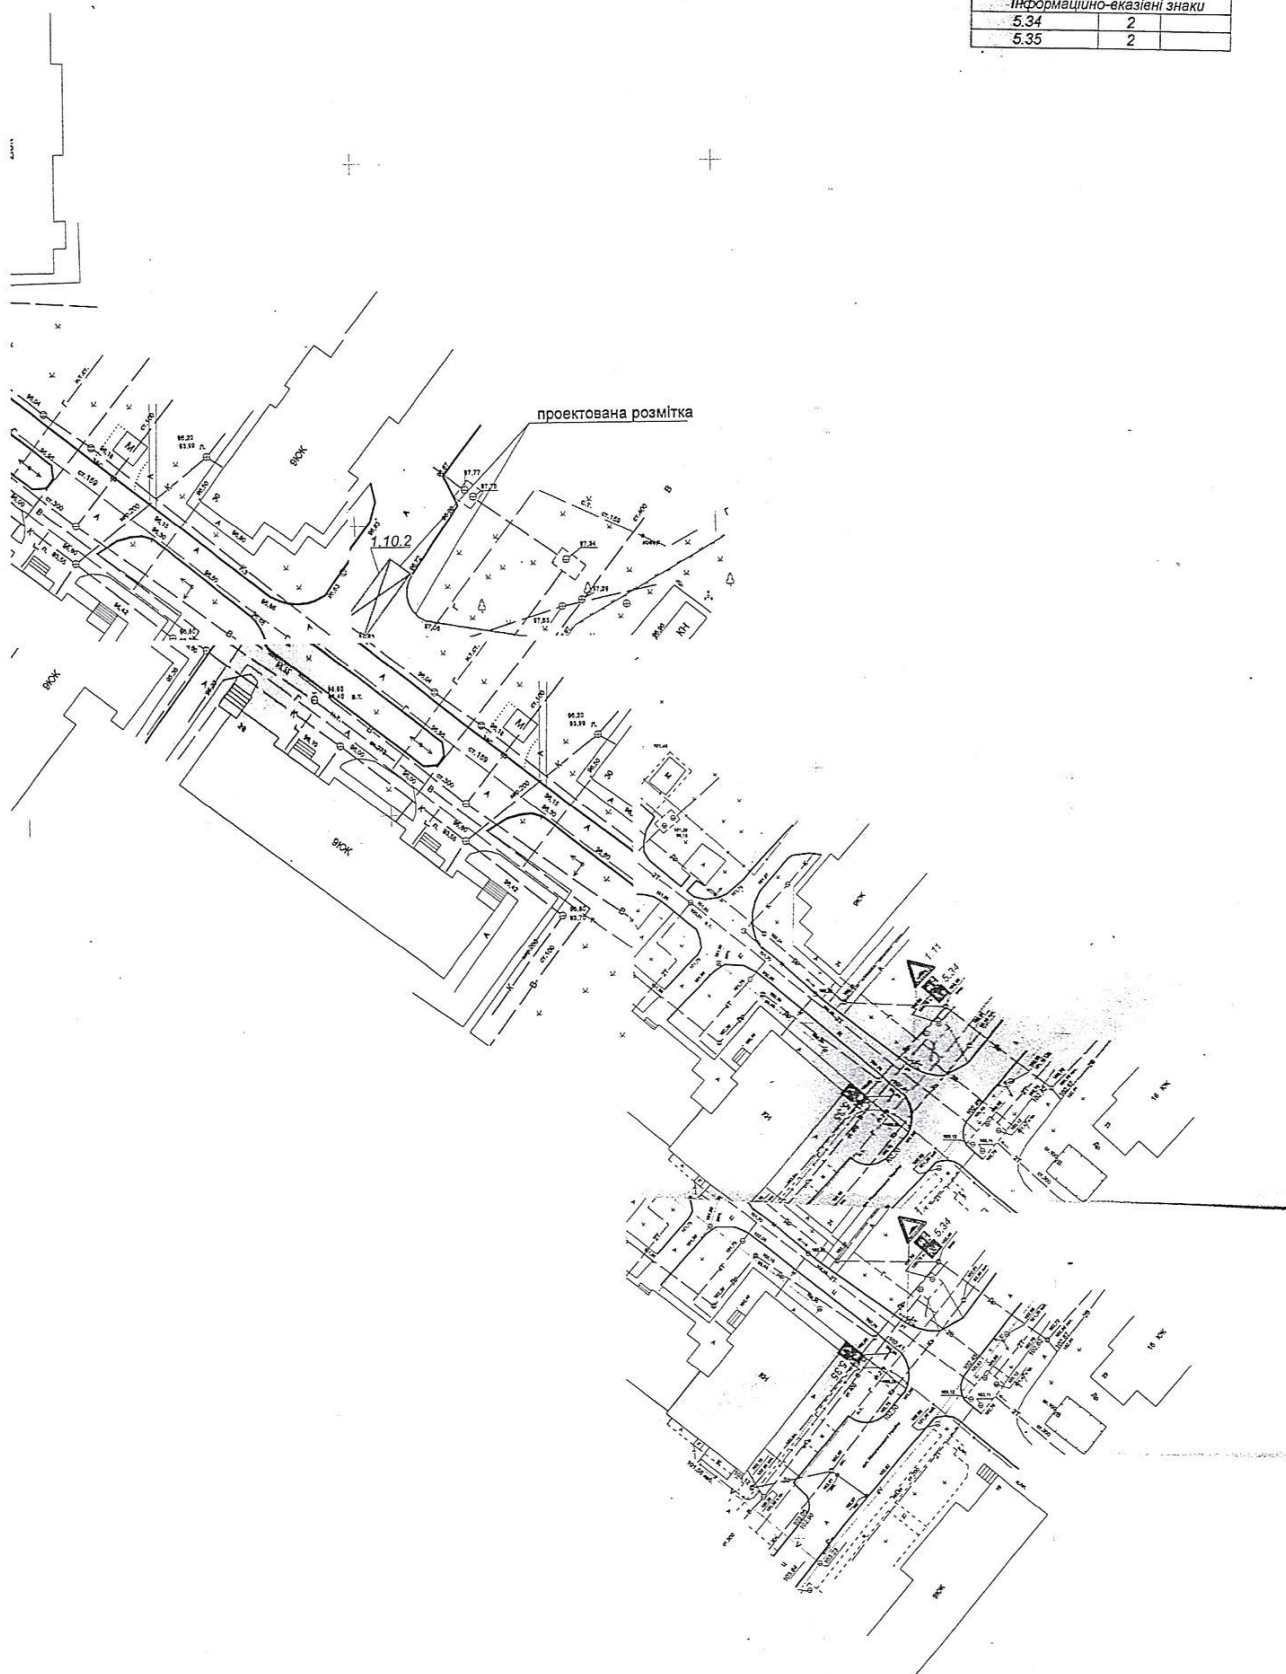

Зм.	Крок	Аск.	Іл. Док.	Розроб.	Дата	Проект організації дорожнього руху по встановленню системи безпеки на внутрішньо вуличній дорозі між будинку 28, 30 по вулиці Листова, 60 будинку 15, 24 по вулиці Незалежності України в сільськогосподарській зоні м. Кропивницького
		Василенко		Василенко	15.05.2022	
Організація дорожнього руху						
Схема організації дорожнього руху						
						Стебл. Аркуш
						РП 3 5
						КОМ'ЮНАЛЬНЕ ПІДПРИЄМСТВО