

Схема організації дорожнього руху на вул. Незалежності України біля будинку 16б по влаштуванню нерегульованого пішохідного переходу

Додаток до рішення Довгинцівської районної у місті ради від _____ № _____

Таблиця дорожніх знаків			
Номер згідно з ДСТУ 4100	Кількість		ДЗІП
	I	II	
5.3.5.1		2	

Таблиця дорожньої розмітки				
Номер згідно з ДСТУ 2587	Довжина, м	Кількість місць	Площа кольору, м ²	
			білого	чорного
1.5	100	3	6,7	
1.14.1	10	1	18,3	

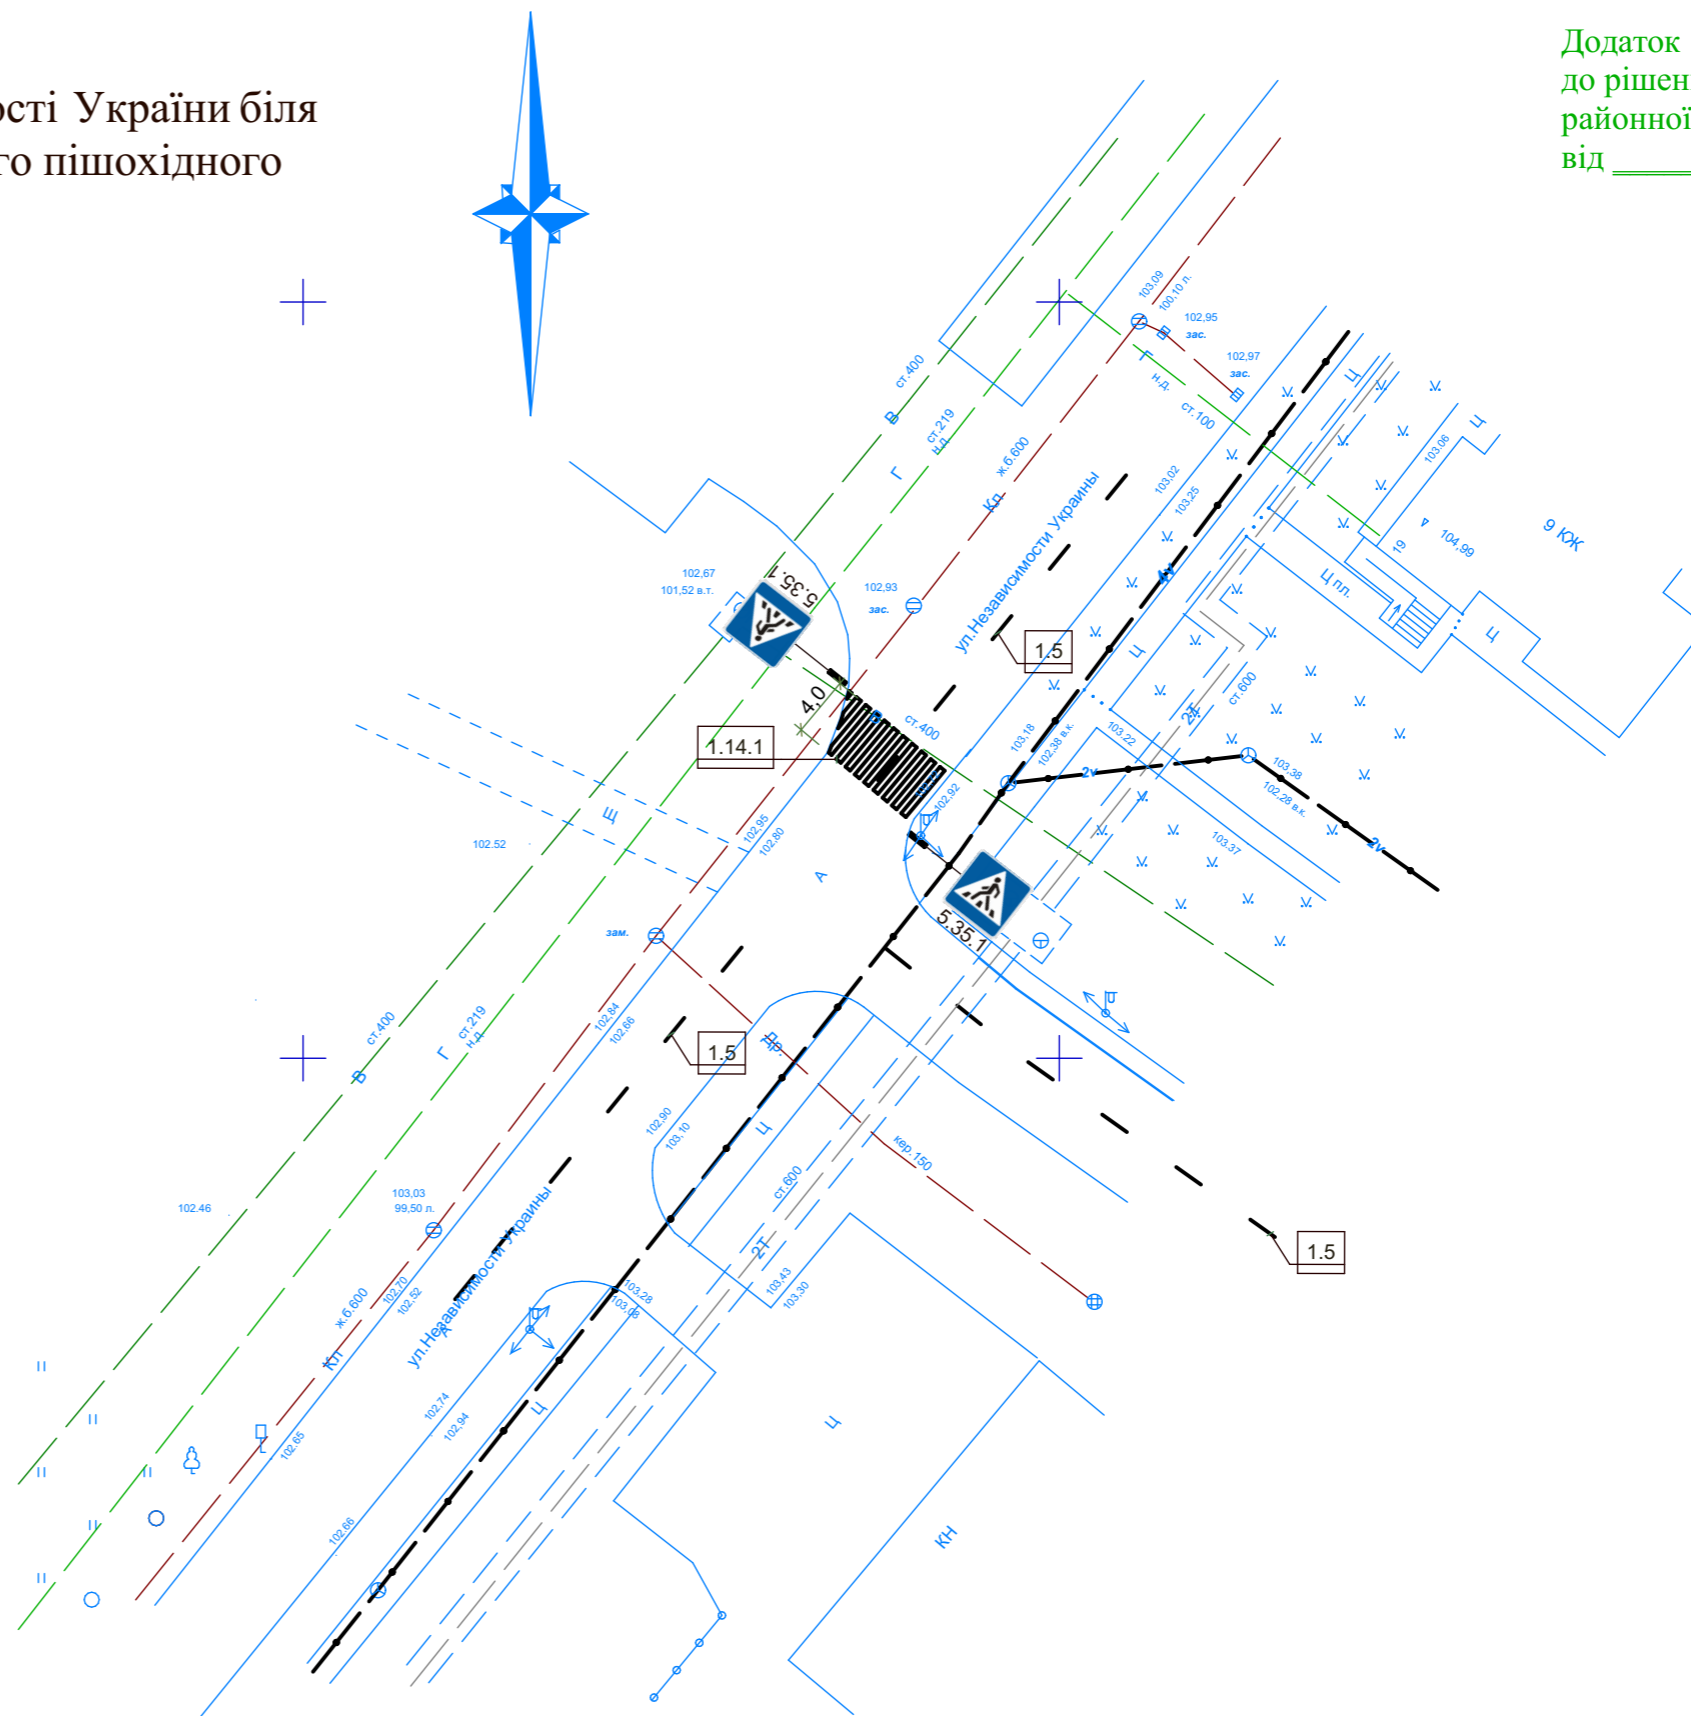
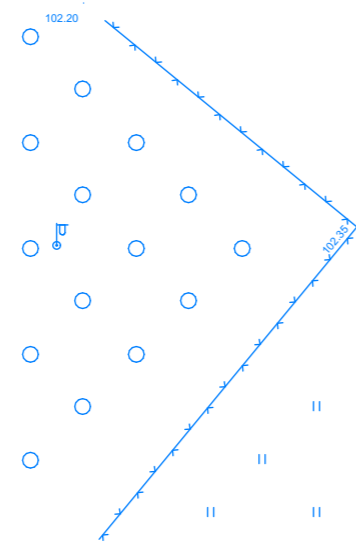


						Схема організації дорожнього руху на вул. Незалежності України по влаштуванню нерегульованого пішохідного переходу в Довгинцівському районі м. Кривого Рогу		
Зм.	Кільк.	Арк.	№ док.	Підпис	Дата	Влаштування нерегульованого пішохідного переходу на вул. Незалежності України біля будинку 16б		
Розроб.	Висоцький					Стадія	Аркуш	Аркушів
Перев.	Божко					П	1	1
						М 1:500		ТОВ РОСГРІ