



Схема організації дорожнього руху на вул. Промислова біля ЗОШ №94

Додаток до рішення Довгинцівської районної у місті ради від _____ № _____


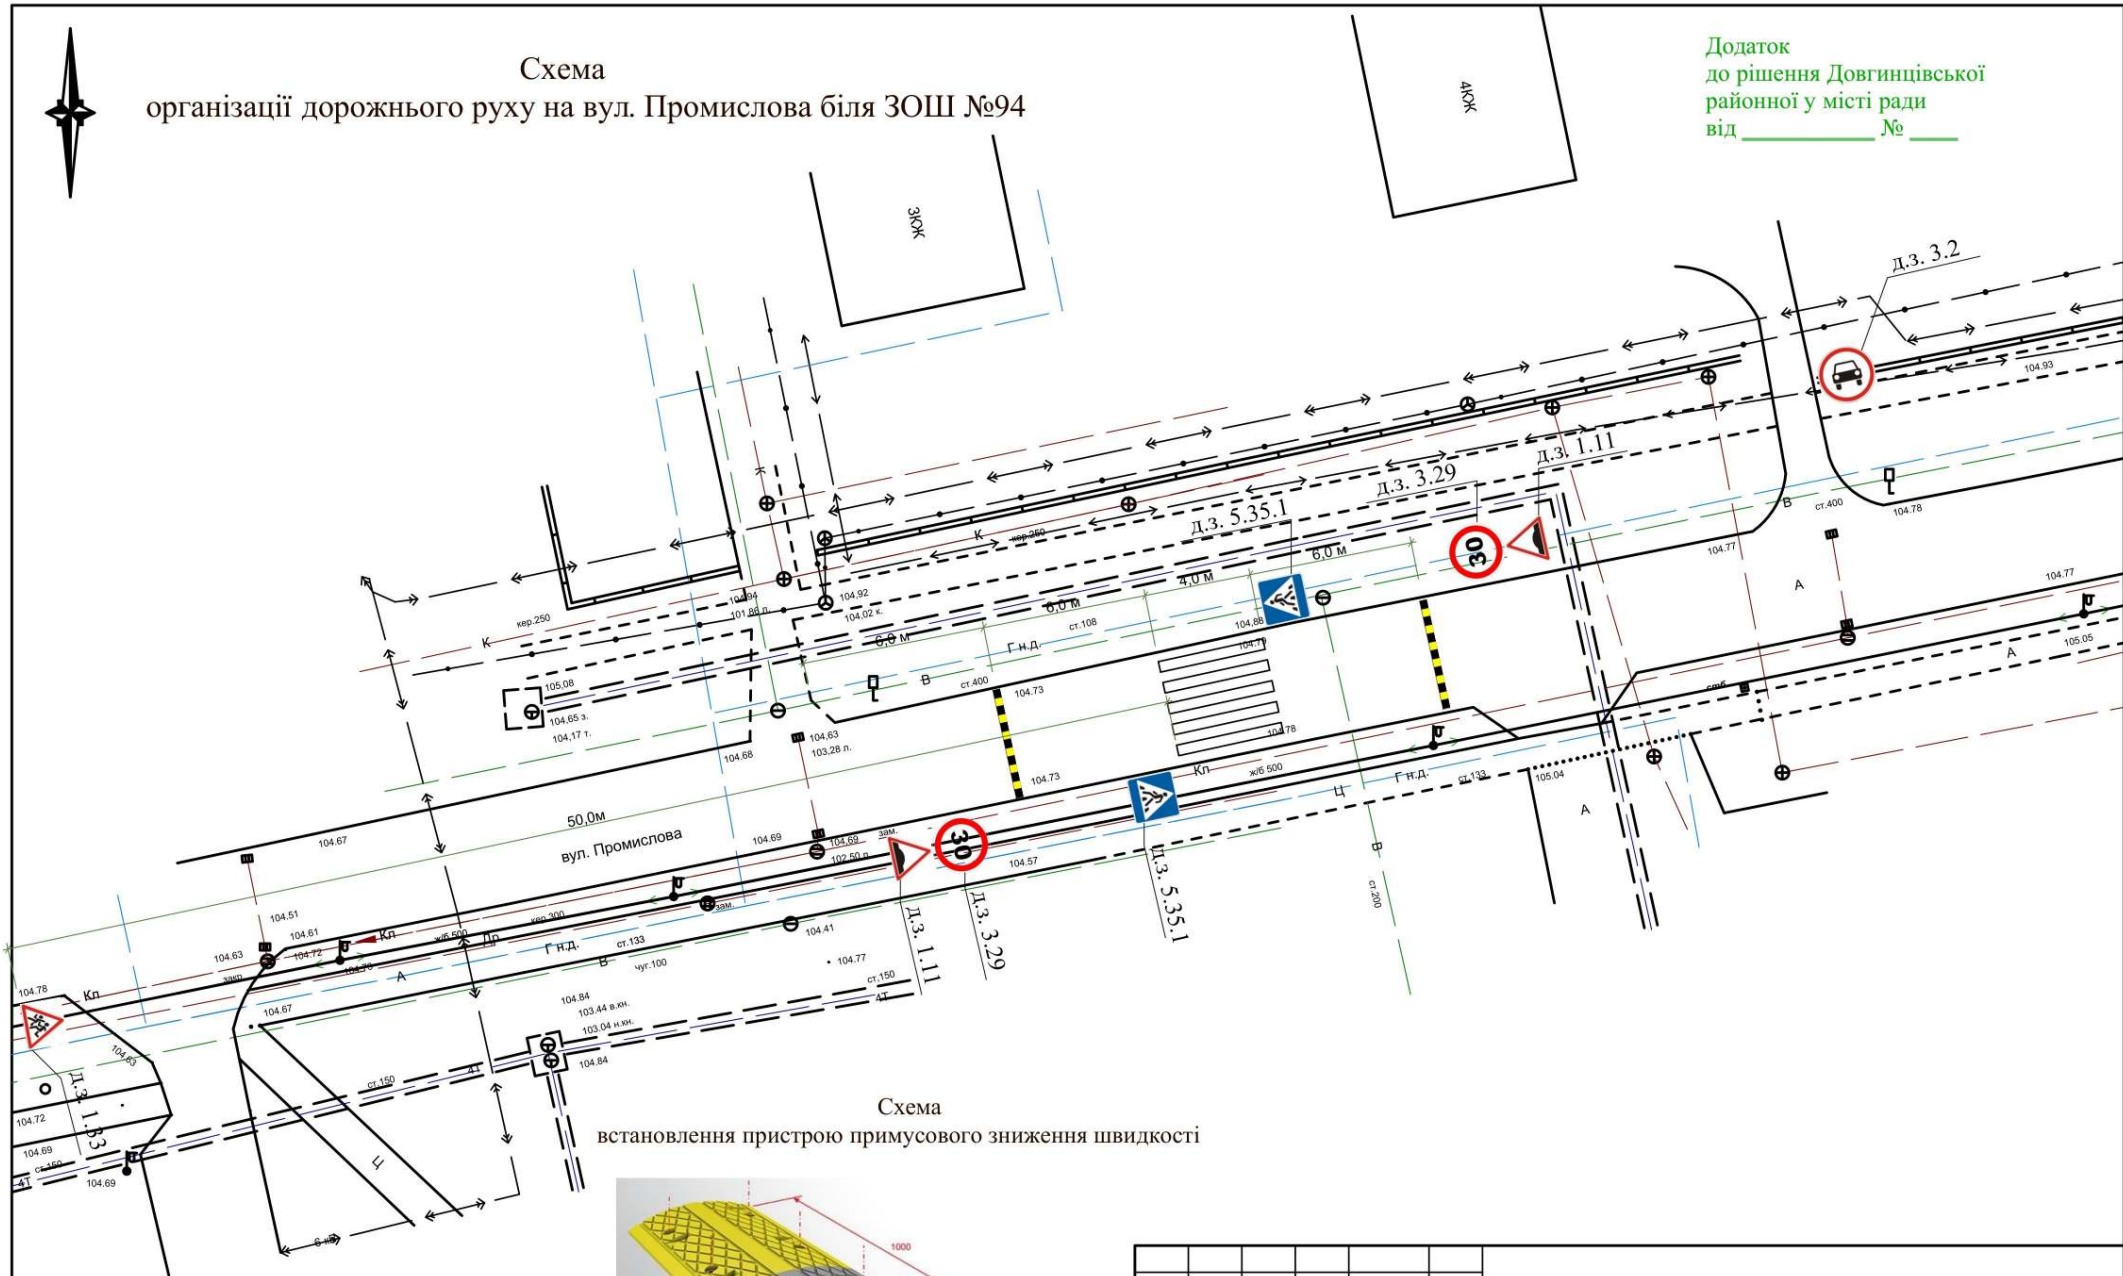


Схема встановлення пристрою примусового зниження швидкості

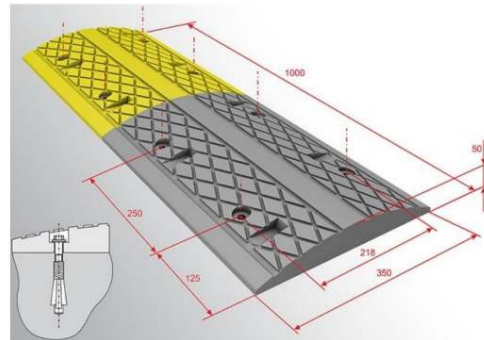

Зм.	Кільк.	Арк.	№ док.	Підпис	Дата	Проект організації дорожнього руху на автодорозі вул. Промислова в Довгинцевському районі м. Кривого Рогу			
Розроб.	Висоцький					Схема організації дорожнього руху на вул. Промислова біля ЗОШ №94	Стадія	Аркуш	Аркушів
Перев.	Божко							1	2
						М 1:500	ТОВ РОСГРІ		



Схема організації дорожнього руху на вул. Промислова біля ЗОШ №94

Додаток до рішення Довгинцівської районної у місті ради від _____ № _____


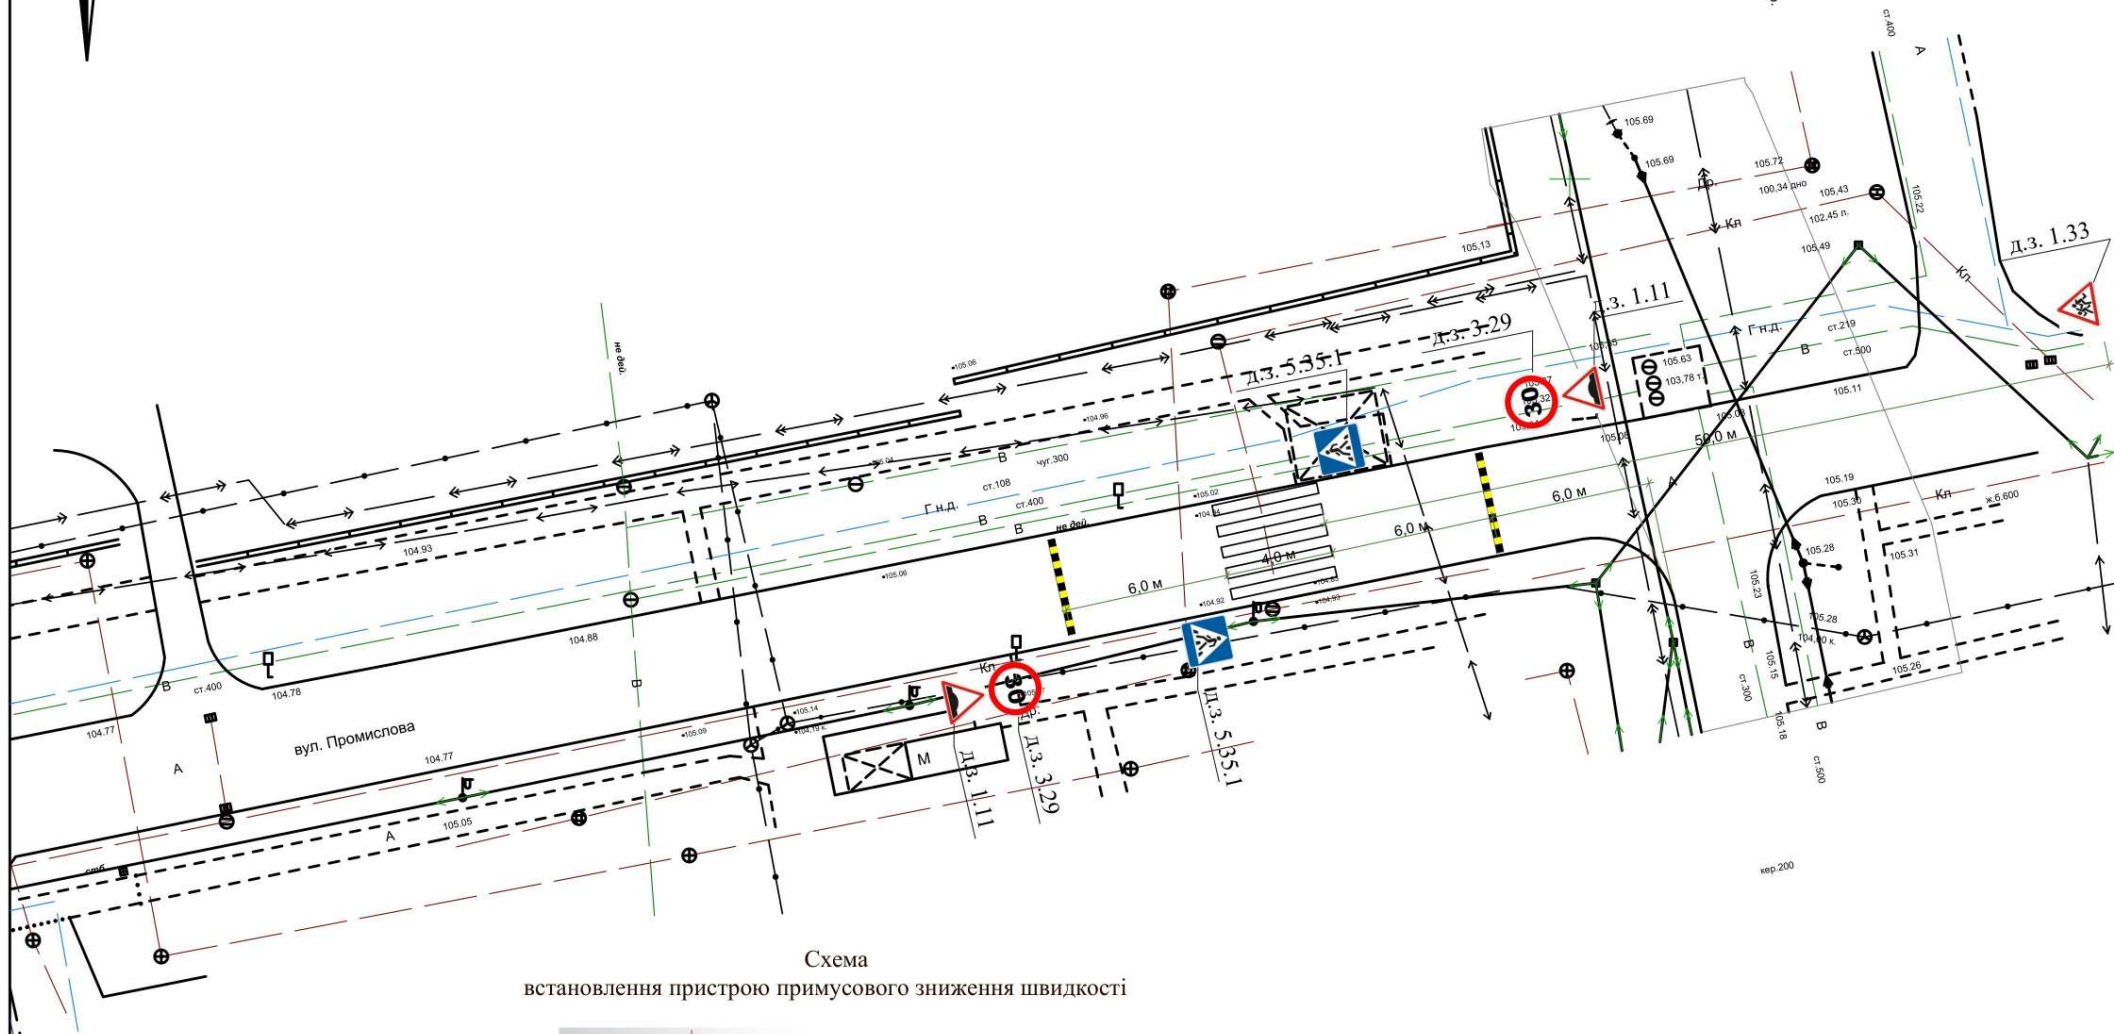


Схема встановлення пристрою примусового зниження швидкості

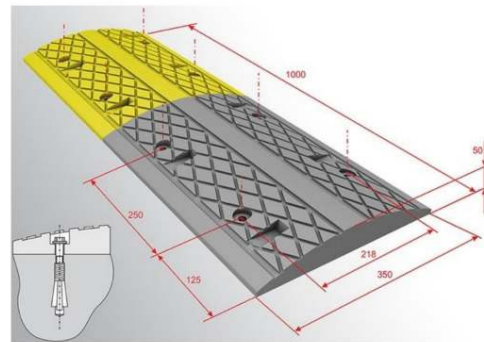

Зм.	Кільк.	Арк.	№док	Підпис	Дата	Проект організації дорожнього руху на автодорозі вул. Промислова в Довгинцевському районі м. Кривого Рогу			
Розроб.	Висоцький					Схема організації дорожнього руху на вул. Промислова біля ЗОШ №94	Стадія	Аркуш	Аркушів
Перев.	Божко							2	2
						М 1:500	ТОВ РОСГРІ		