



ДОВГИНЦІВСЬКА РАЙОННА В МІСТІ РАДА

Р І Ш Е Н Н Я (XVII сесія VIII скликання)

07.12.2023

м. Кривий Ріг

№ 158

Про затвердження схеми організації дорожнього руху «Майданчик для паркування транспортних засобів за адресою: вул. Магістральна, буд. 27, Довгинцівській район, м. Кривий Ріг, Дніпропетровська обл.»


Розглянувши заяву Самосієнко Ірини Анатоліївни щодо затвердження схеми організації дорожнього руху, з метою впорядкування та забезпечення безпеки дорожнього руху на території району, враховуючи погоджену полком патрульної поліції в місті Кривий Ріг Управління патрульної поліції в Дніпропетровській області Департаменту патрульної поліції схему дорожнього руху про влаштування майданчику для паркування транспортних засобів за адресою: вул. Магістральна, буд. 27, керуючись статтями 3, 27 Закону України «Про дорожній рух» зі змінами, рішенням Криворізької міської ради від 31.03.2016 № 381 «Про обсяг і межі повноважень районних у місті рад та їх виконавчих органів» зі змінами, районна в місті рада ***вирішила:***

1. Затвердити схему організації дорожнього руху «Майданчик для паркування транспортних засобів за адресою: вул. Магістральна, буд. 27, Довгинцівській район, м. Кривий Ріг, Дніпропетровська обл.» (додається).

2. Контроль щодо виконання рішення покласти на постійну комісію з питань забудови, земельних відносин, комунального господарства, транспорту та зв'язку, координацію роботи – на заступника голови районної в місті ради з питань діяльності виконавчого органу.


Голова районної в місті ради

Ігор РАТИНОВ

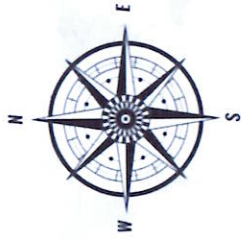

Таблиця дорожніх знаків

Номер згідно з ДСТУ 4100	Кількість, шт.		ДЗП
	I	II	
Інформаційно-вказівні знаки			
5.42.1	-	1	-
5.43	-	1	-
5.44	-	1	-
Табличка до дорожніх знаків			
7.6.1	-	1	-
7.17	-	1	-

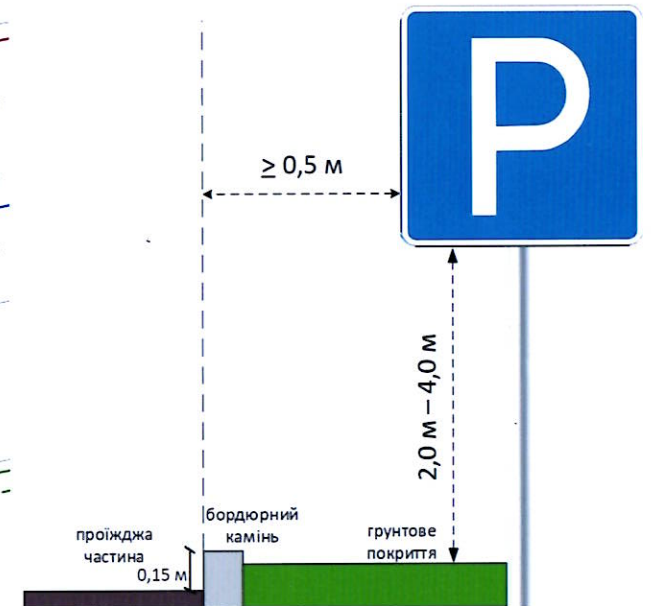

Таблиця дорожньої розмітки

Номер згідно з ДСТУ 2587	Довжина, м/ кіль-сть місць, шт.	Площа кольору, м²		
		білого	жовтого	чорно-білого
Горизонтальна розмітка				
1.7	24.0	1.2	-	-
1.34	6.9	0.69	-	-
1.35	1	0.5	-	-

Умовні позначки:

- - опора освітлення
- - стійка дорожнього знаку
- ▭ - бортовий камінь
- ▭ (blue) - понижений бортовий камінь
- - - - - межа проектування
- 1.34 - розмітка, що проектується
- 5.42.1 - дорожні знаки, що проектуються
- ▭▭▭ - тактильна плитка (смуга)

Перевірів:
 Старший інспектор ВІС-ДР
 ППП в місті Кривий Ріг УПП
 в Дніпропетровській області ДПП
 камінь поліції
 О.Белков

Головний:
 Командир
 ДПП в місті Кривий Ріг УПП
 в Дніпропетровській області ДПП
 поліції
 Олександр Ширшак
 вих. № 7595/4/19/1/01-2023
 від 20.10.23

Проект організації дорожнього руху: «Майданчик для паркування транспортних засобів за адресою: вул. Магістральна, буд. 27, Довгинцівський район, м. Кривий Ріг, Дніпропетровська обл.»						
Зм.	Кіл.	Арк.	№ док.	Підпис	Дата	
		Григораш С.Ю.				
Схема організації дорожнього руху Масштаб 1:500				Стадія	Аркуш	Аркушів
				РП	13	25
				ФОП ВЕЛІЧКО ВАЛЕНТИНА ВОЛОДИМИРІВНА		