


Схема організації дорожнього руху
на перехресті вул. Петра Дорошенка та вул. Вадима Гурова

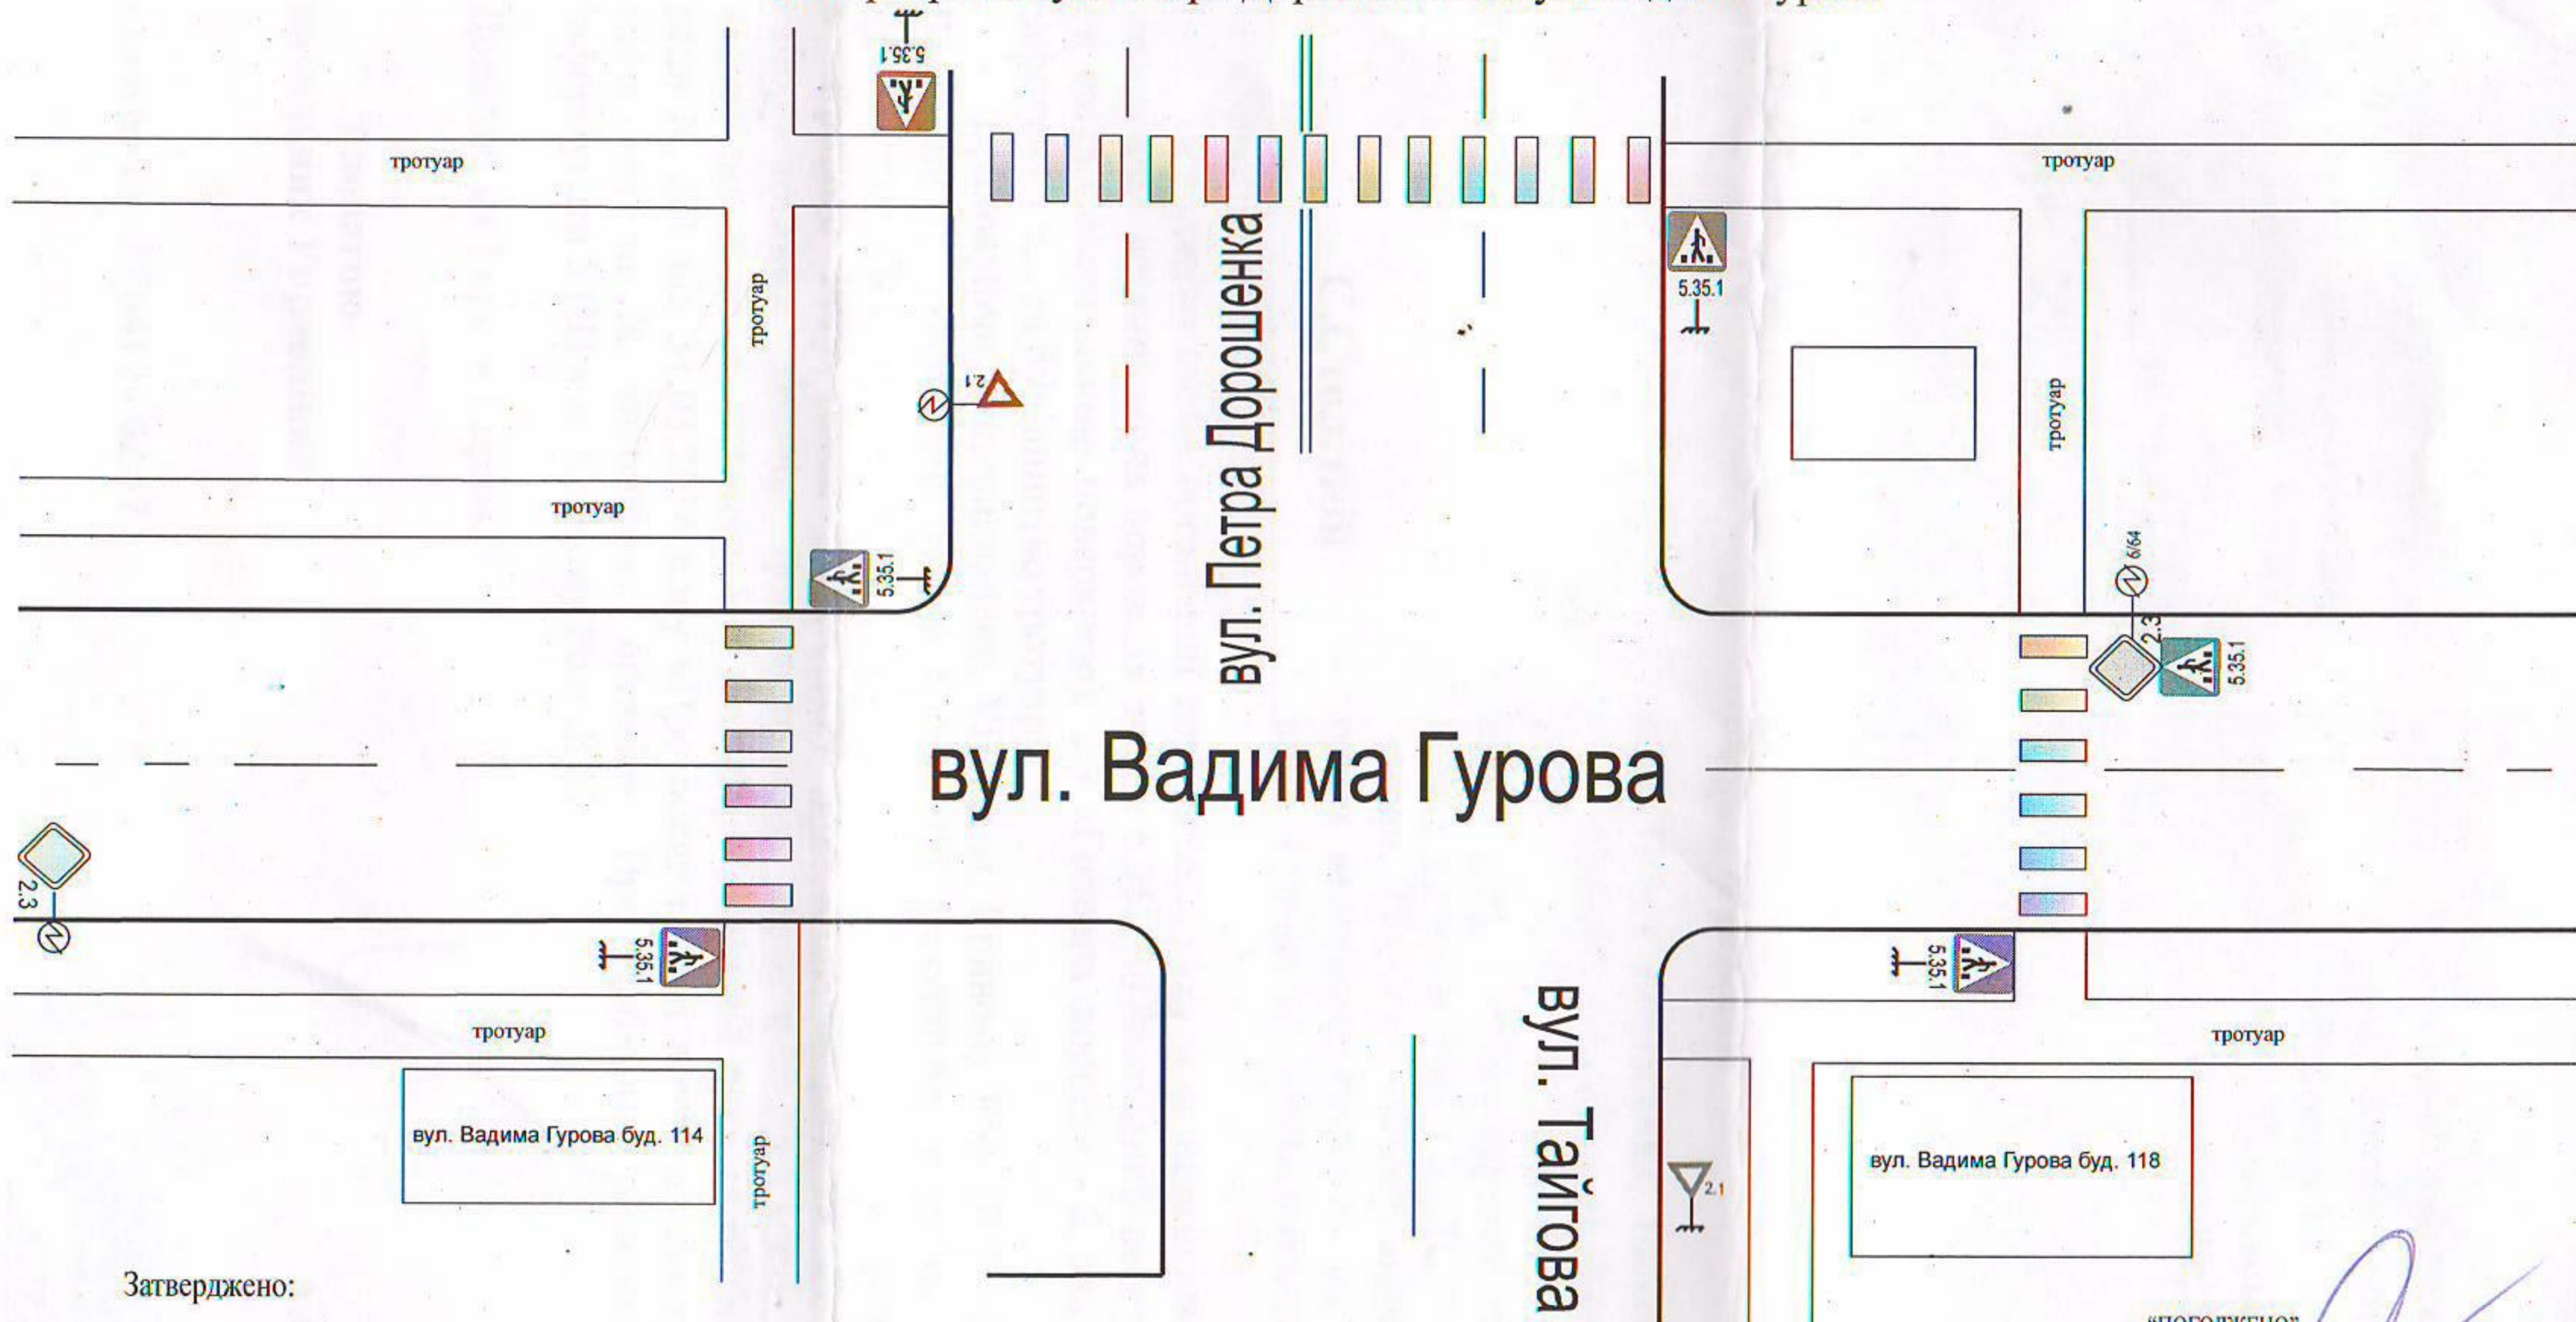

Затверджено:

“ ” _____ 2017 року

“ПОГОДЖЕНО”
Начальник УПП
в м. Кривому Розі ДПІ
старший лейтенант поліції
А.О. Шкроб
“ ” _____ 2017 року