


ВЕРДЖЕНО:

Схема організації дорожнього руху
на проїзній частині по вул. В.Чорновола від перехрестя
з вул. Незалежності України до перехрестя з вул. Фабричною

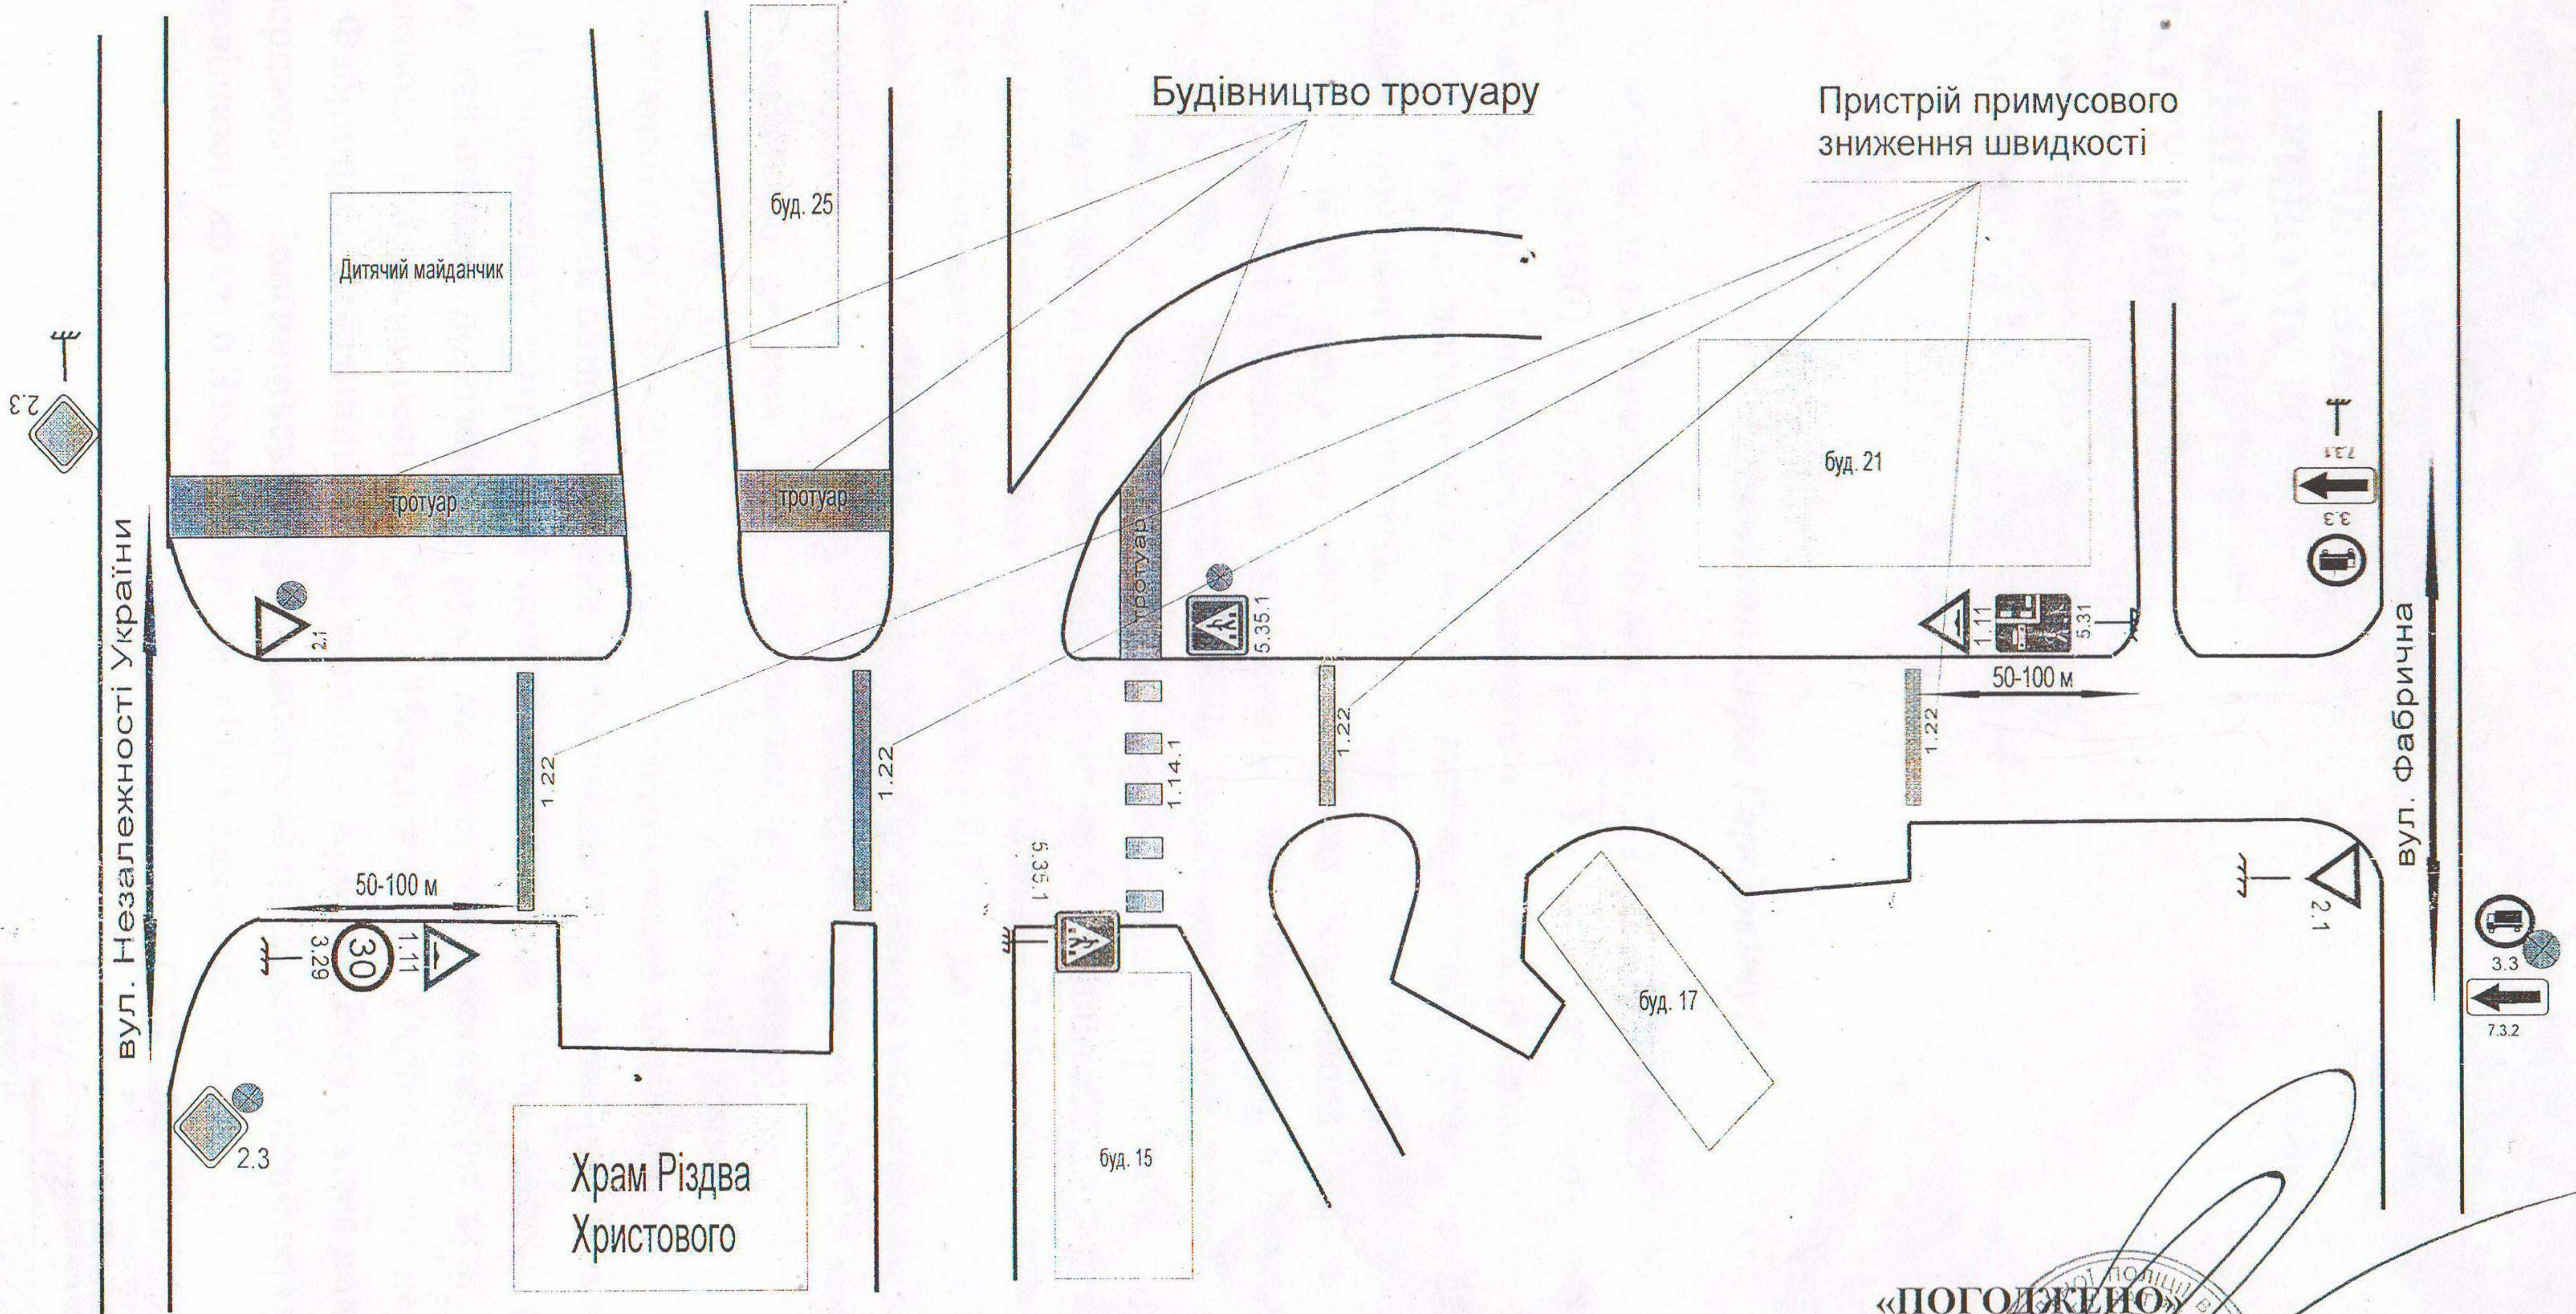

Схему перевірів:
Т.в.о. начальника відділу БДР
УПІ в м. Кривому Розі ДПІ
Каплун В.А.
«26» вересня 2017 року

Елементи жовтого кольору не менше 30% загальної площі (фарба)
Конструкція: Гумова.

«ПОГОДЖЕНО»
Начальник Управління патрульної
поліції в м. Кривому Розі ДПІ
старший лейтенант поліції
А.О.Шкроб
«26» вересня 2017 року