



Схема організації дорожнього руху на вул. Промислова по влаштуванню пристроїв примусового зниження швидкості біля КЗОШ №94

Додаток до рішення Довгинцівської районної у місті ради від _____ № _____


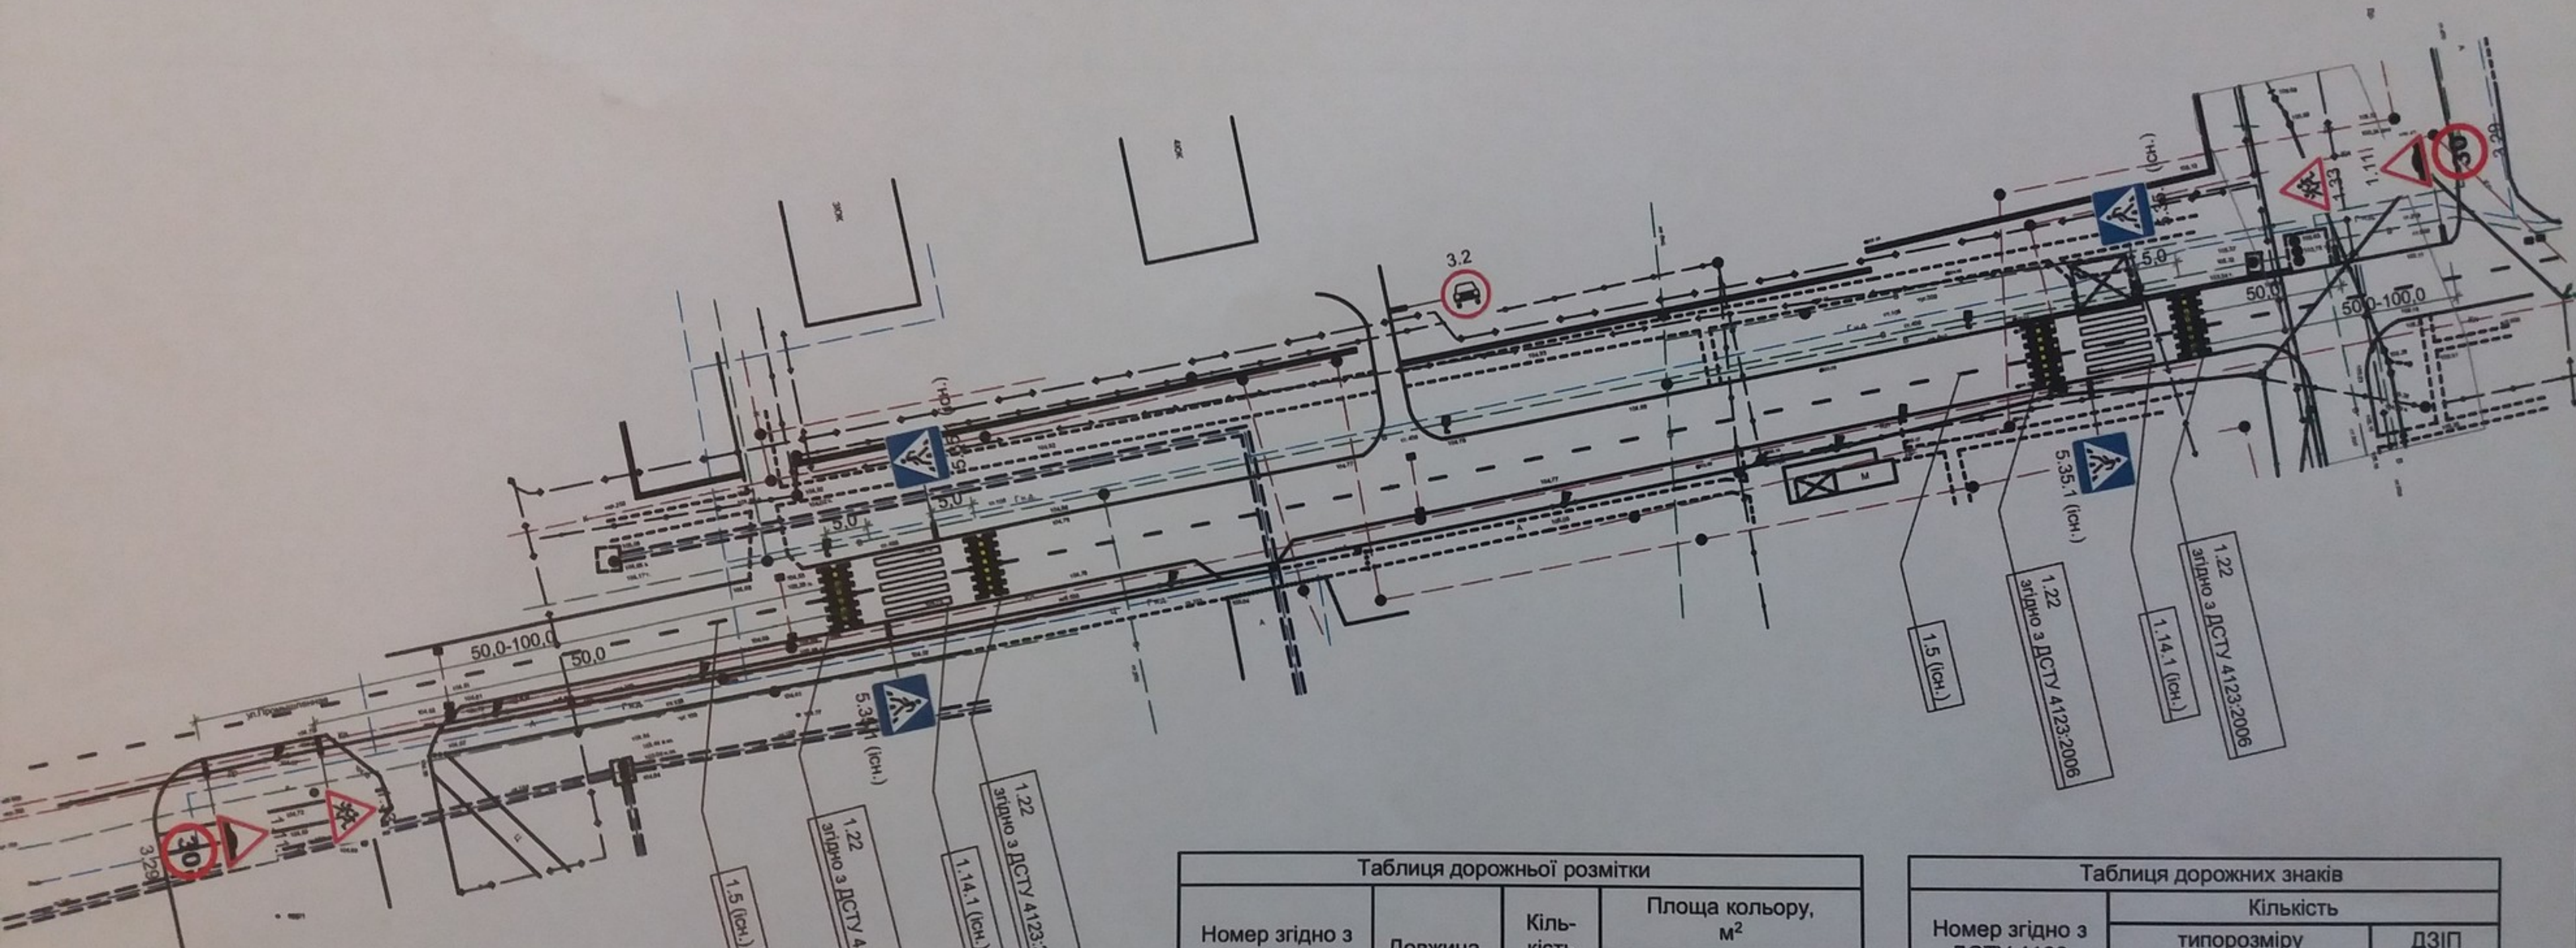


Схема конструкції пристрою примусового зниження швидкості

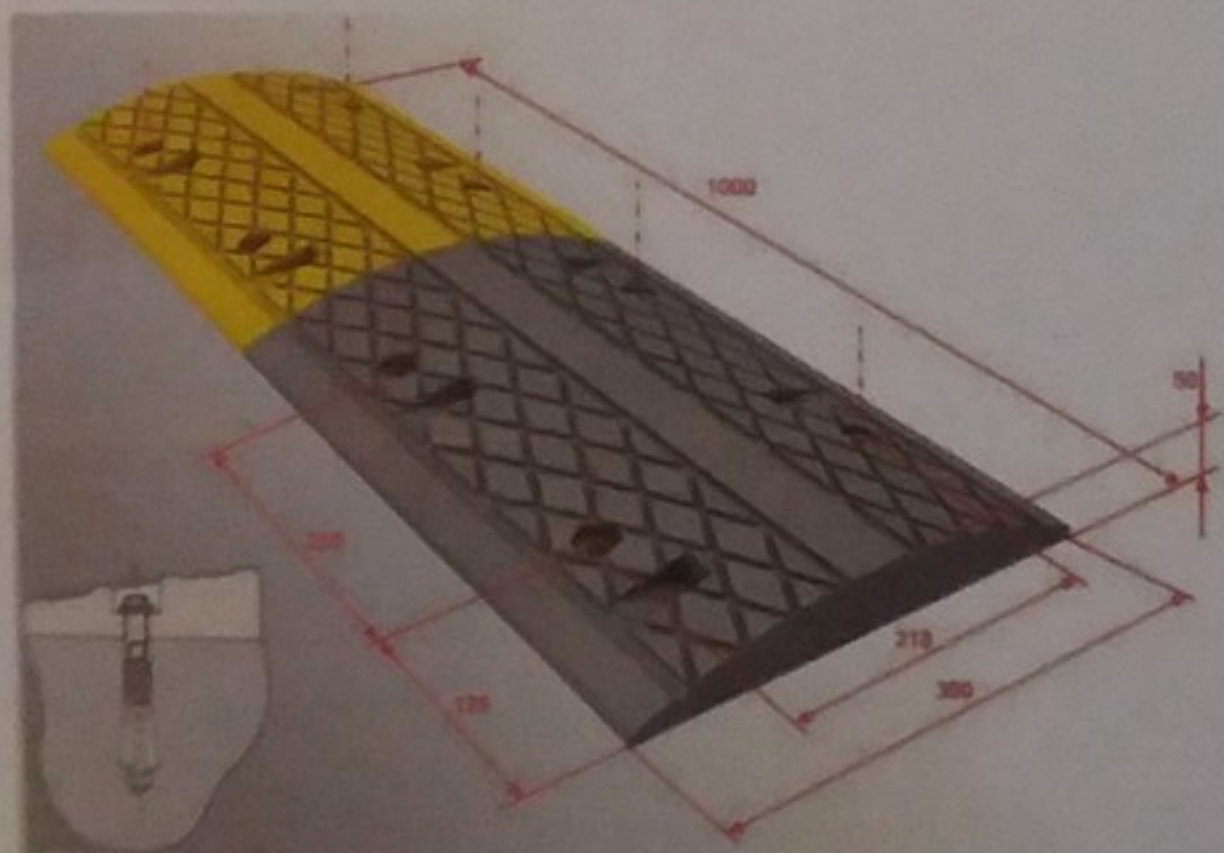

Номер згідно з ДСТУ 2587	Довжина, м	Кількість місць	Площа кольору, м ²	
			білого	чорного
1.22	8	4	8,76	

Номер згідно з ДСТУ 4100	Кількість		ДЗІП
	типорозміру		
	I	II	
1.11		2	
1.33		2	
3.2		1	
3.29		2	

Зм.	Кільк.	Арк.	№ док.	Підпис	Дата	Схема організації дорожнього руху на вул. Промислова по влаштуванню пристроїв примусового зниження швидкості в Довгинцевському районі м. Кривого Рогу	Стадія	Аркуш	Аркушів
Розроб.	Висоцький						П	1	1
Перев.	Божко								
Влаштування пристроїв примусового зниження швидкості на вул. Промислова біля КЗОШ №94									
М 1:1000							ТОВ РОСГРІ		