


Схема організації дорожнього руху

Таблиця дорожніх озорожень та напрямів

Назва звітно з	Документація
ДСТУ 8751, ДСТУ Б В.2.3-9, ДСТУ Б В.2.3-10, ДСТУ Б В.2.3-12	М
Озороження дорожні	
СЗ-РМ-2.0 ДСТУ 8751	30

Зведена таблиця дорожніх :

Номер звітно з	Кількість ст.
ДСТУ 4100:2021	підписами
Попереджувальні знаки	
1.11	4
Інформаційно-вказівні знаки	
5.34	2
5.35	2

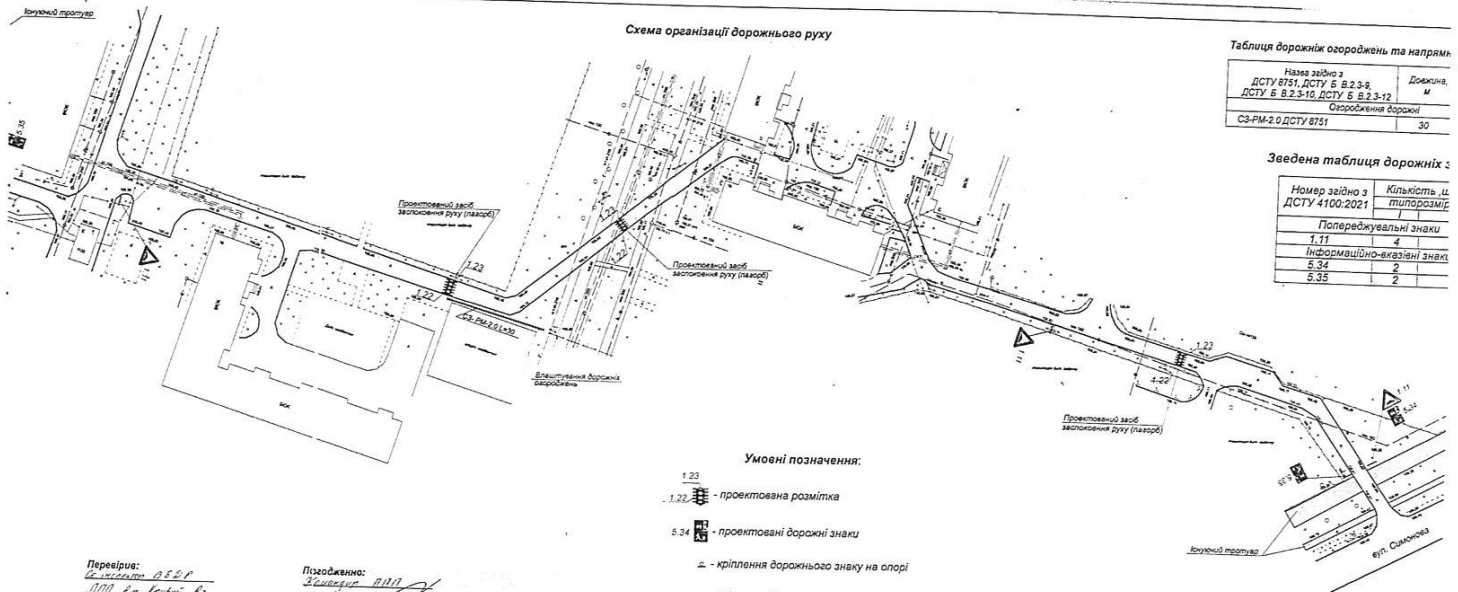

Умовні позначення:

- 1.22 - проектова розмітка
- 5.34 - проектвані дорожні знаки
- кріплення дорожнього знаку на опорі
- кріплення дорожнього знаку на стійці
- проектований засіб заспокоєння руху (паворб)
- влаштування дорожніх озорожень

Перевіряє:  
 [Signature]  


78-2			
Зм.	Стор.	Акт.	№ док.
Витрач.	Відомості	Додатки	12.2.1
Організація дорожнього руху			