



ДОВГИНЦІВСЬКА РАЙОННА В МІСТІ РАДА

Р І Ш Е Н Н Я (XV сесія VIII скликання)

30.08.2023

м. Кривий Ріг

№ 135

Про затвердження проєкту організації дорожнього руху на привокзальній площі залізничного вокзалу «Кривий Ріг-Головний» в Довгинцівському районі м. Кривого Рогу


З метою впорядкування та забезпечення безпеки дорожнього руху на території району, враховуючи погоджений Полком патрульної поліції в місті Кривий Ріг Управління патрульної поліції в Дніпропетровській області Департаменту патрульної поліції проєкт організації дорожнього руху «Послуги з розробки схеми організації дорожнього руху на привокзальній площі залізничного вокзалу «Кривий Ріг-Головний», керуючись статтями 3, 27 Закону України «Про дорожній рух» зі змінами, рішенням Криворізької міської ради від 31.03.2016 № 381 «Про обсяг і межі повноважень районних у місті рад та їх виконавчих органів» зі змінами, районна в місті рада ***вирішила:***

1. Затвердити проєкт організації дорожнього руху на привокзальній площі залізничного вокзалу «Кривий Ріг-Головний» в Довгинцівському районі м. Кривого Рогу (додається).

2. Контроль щодо виконання рішення покласти на постійну комісію з питань забудови, земельних відносин, комунального господарства, транспорту та зв'язку, координацію роботи – на заступника голови районної в місті ради з питань діяльності виконавчого органу.

Голова районної в місті ради

Ігор РАТИНОВ

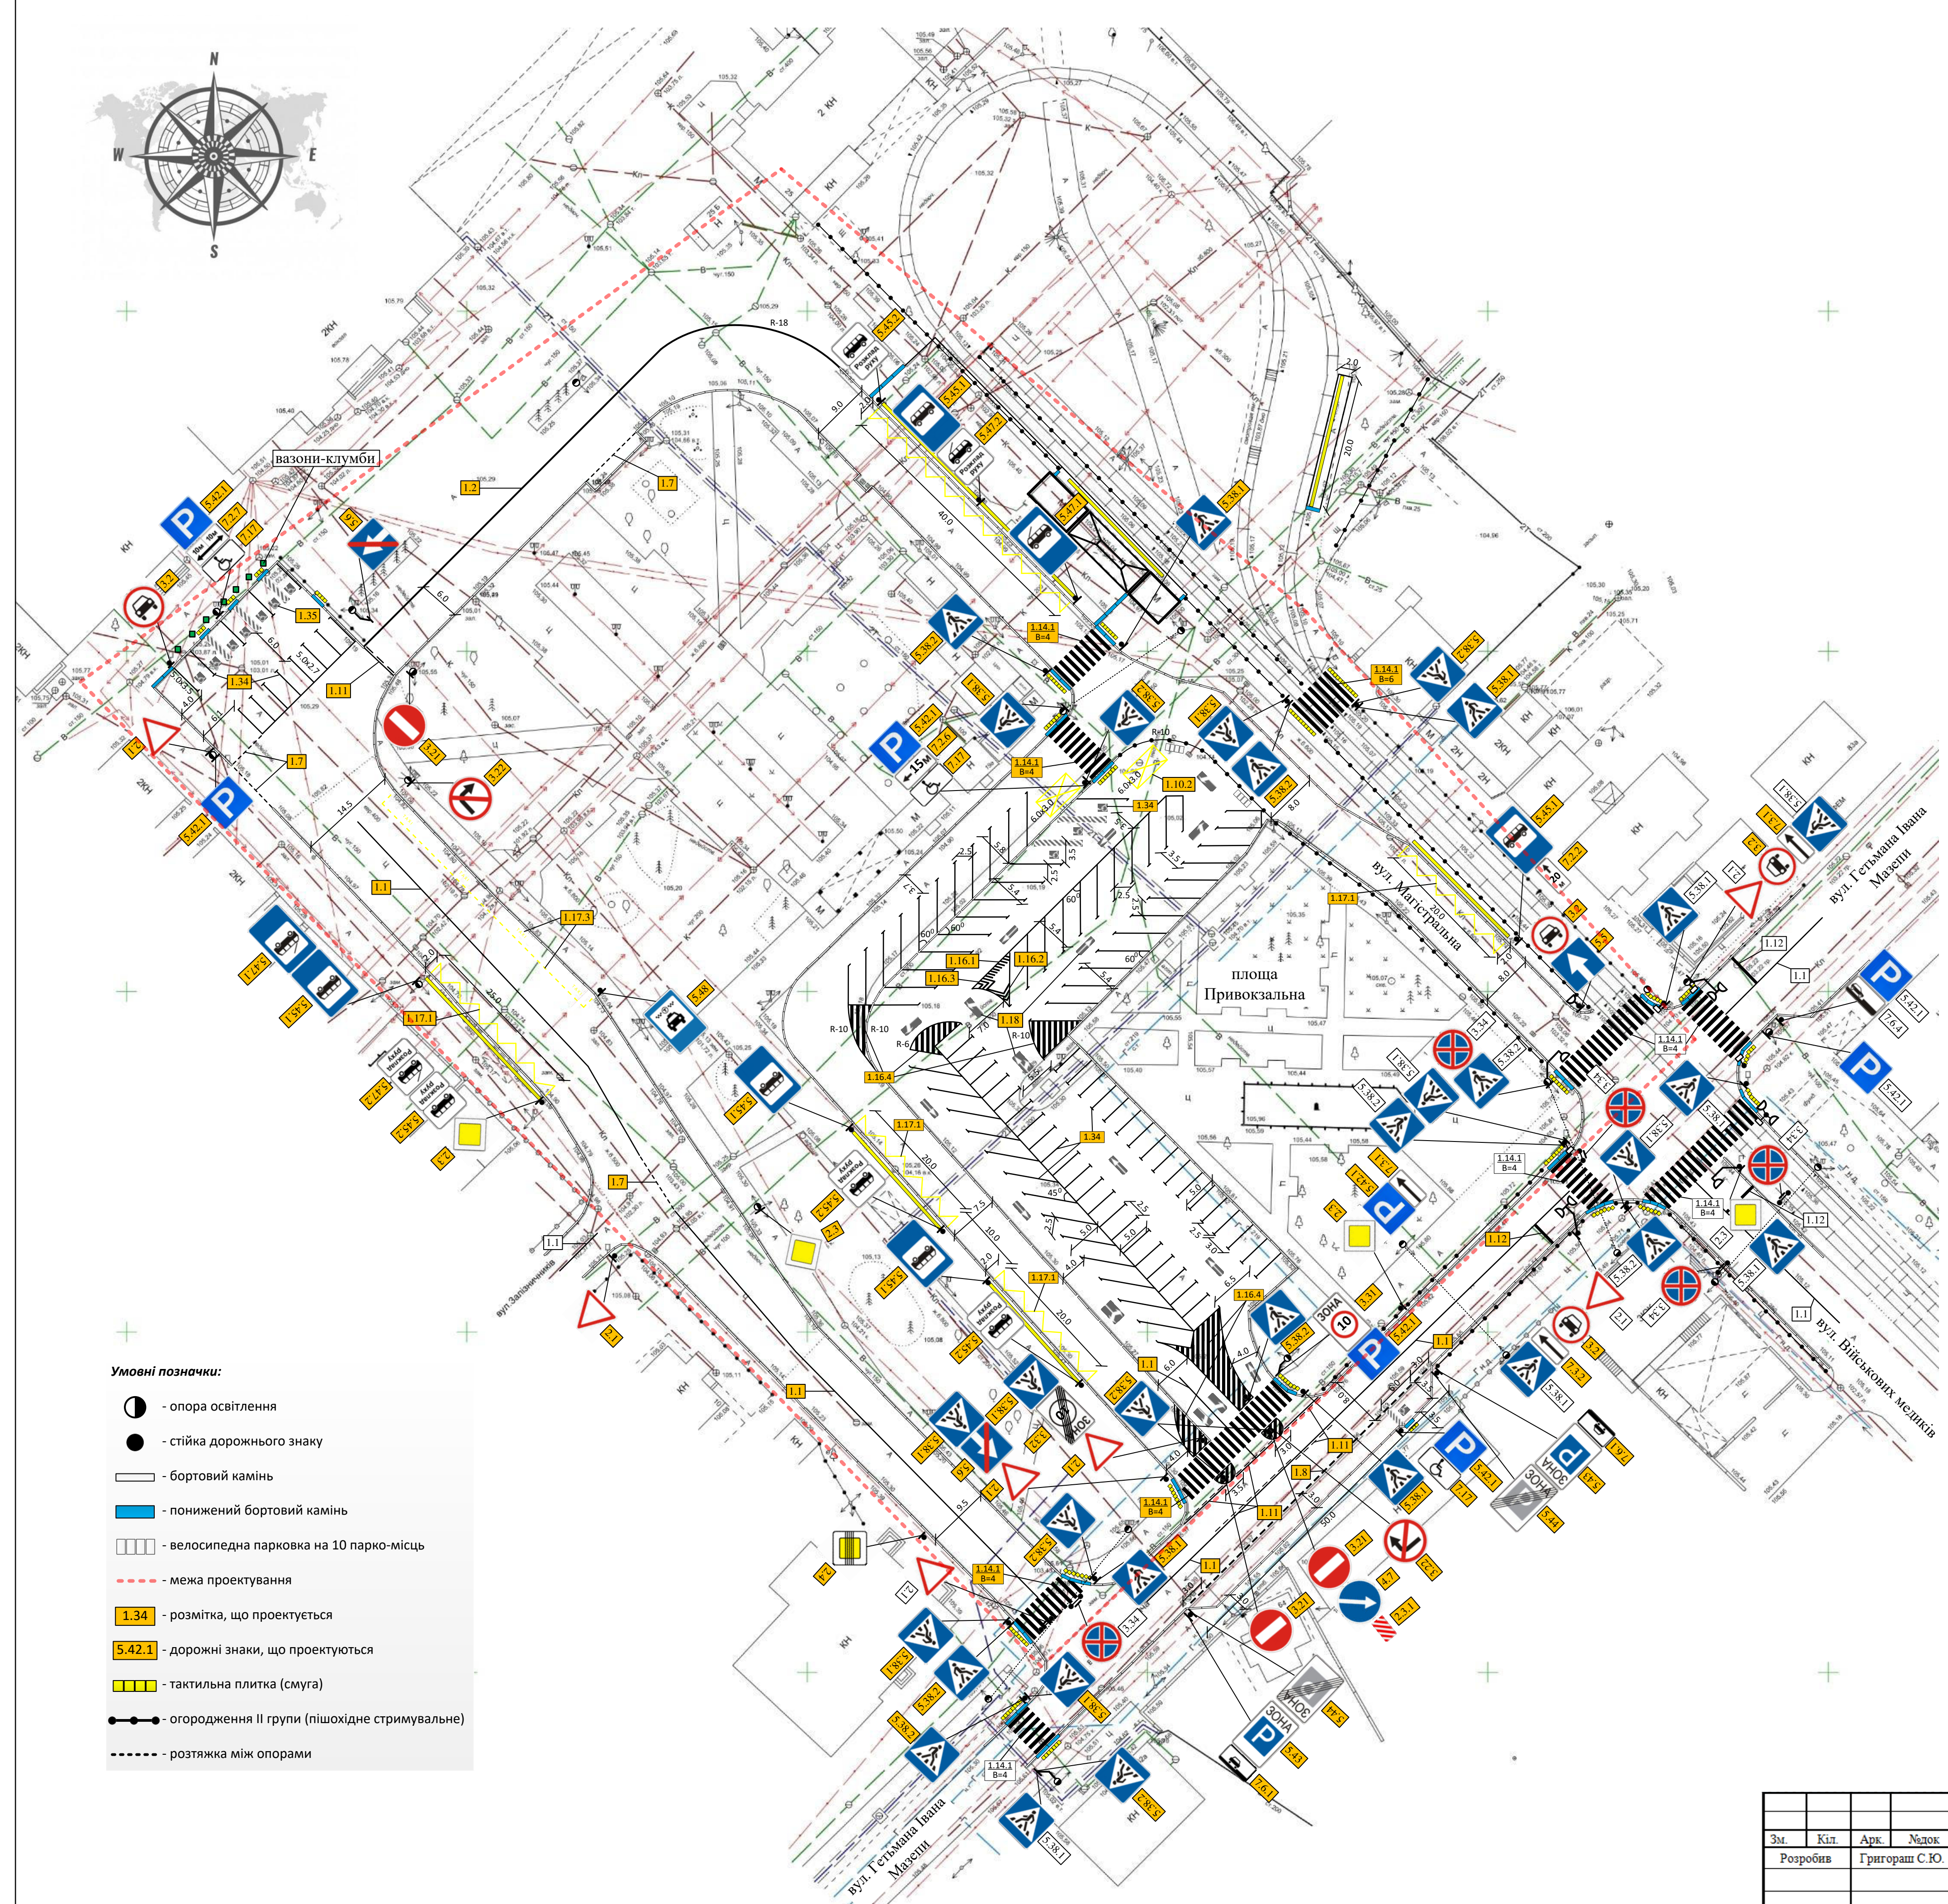

- Умовні позначки:**
- - опора освітлення
 - - стійка дорожнього знаку
 - - бортовий камінь
 - - понижений бортовий камінь
 - - велосипедна парковка на 10 парко-місць
 - - - - - межа проектування
 - 1.34 - розмітка, що проектується
 - 5.42.1 - дорожні знаки, що проектуються
 - ■ ■ ■ - тактильна плитка (смуга)
 - - огородження II групи (пішохідне стримувальне)
 - - - - - розтяжка між опорами

Таблиця дорожніх знаків

Номер згідно з ДСТУ 4100	Кількість, шт.		ДЗП
	I	II	
<i>Знаки пріоритету</i>			
2.1	-	4	-
2.3	-	3	-
2.4	-	1	-
<i>Заборонні знаки</i>			
3.2	-	4	-
3.21	-	3	-
3.22	-	2	-
3.31	-	1	-
3.32	-	1	-
<i>Наказові знаки</i>			
4.7	-	1	-
<i>Інформаційно-вказівні знаки</i>			
5.5	-	1	-
5.6	-	2	-
5.38.1	-	10	-
5.38.2	-	11	-
5.42.1	-	6	-
5.43	-	2	-
5.44	-	2	-
5.45.1	-	5	-
5.45.2	-	4	-
5.47.1	-	2	-
5.47.2	-	2	-
5.48	-	1	-
<i>Табличка до дорожніх знаків</i>			
7.2.2	-	1	-
7.2.6	-	1	-
7.2.7	-	1	-
7.3.1	-	2	-
7.3.2	-	1	-
7.6.1	-	2	-
7.17	-	3	-

Таблиця дорожньої розмітки

Номер згідно з ДСТУ 2587	Довжина, м / к-ть місць, шт.	Площа кольору, м ²		
		білого	жовтого	червоно-білого
<i>Горизонтальна розмітка</i>				
1.1	215,0	21,5	-	-
1.2	99,0	9,9	-	-
1.7	24,0	1,2	-	-
1.8	50,0	3,4	-	-
1.10.2	2	-	6,2	-
1.11	52,5	8,75	-	-
1.12	4,0	1,6	-	-
1.14.1	55,5	113,0	-	-
1.16.1	5,0	3,7	-	-
1.16.2	3,5	3,54	-	-
1.16.3	3,0	3,6	-	-
1.16.4	5	76,07	-	-
1.17.1	125,0	-	19,4	-
1.17.3	47,0 / 4	-	23,72	-
1.18	17	14,03	-	-
1.34	125	91,83	-	-
1.35	11	5,5	-	-
<i>Вертикальна розмітка</i>				
2.3.1	1	-	-	0,21

Таблиця дорожнього огородження

Класифікація (групи дорожніх огорожень) згідно з ДСТУ 8751	Довжина, м
Огородження другої групи (пішохідні огороження та огороження для тварин): огороження стримувальні для пішоходів (конструкції поручневого типу)	413,5

Проект організації дорожнього руху: «Послуги з розробки схеми організації дорожнього руху на привокзальній площі залізничного вокзалу «Кривий Ріг-Головний»					
Зм.	Кіл.	Арк.	Надк.	Підпис	Дата
		Григораш С.Ю.			
Схема організації дорожнього руху Масштаб 1:500				Стадія	Аркуш
				РП	18
				Аркушів 25	
КП «Парковка та реклама» КМР					