"ЗАТВЕРДЖЕНО"

Рішення ВК від 04.09.15

№ 331

"04" вересня 2015 р.

СХЕМА

організації дорожнього руху по вулиці Лісового

"ПОГОДЖЕНО"
Начальник ВДАІ КМ УДАІ ГУ МВС України в Дніпропетровській області
полковник міліції
_____ М.А.Панченко
"___" _____ 2015 р.

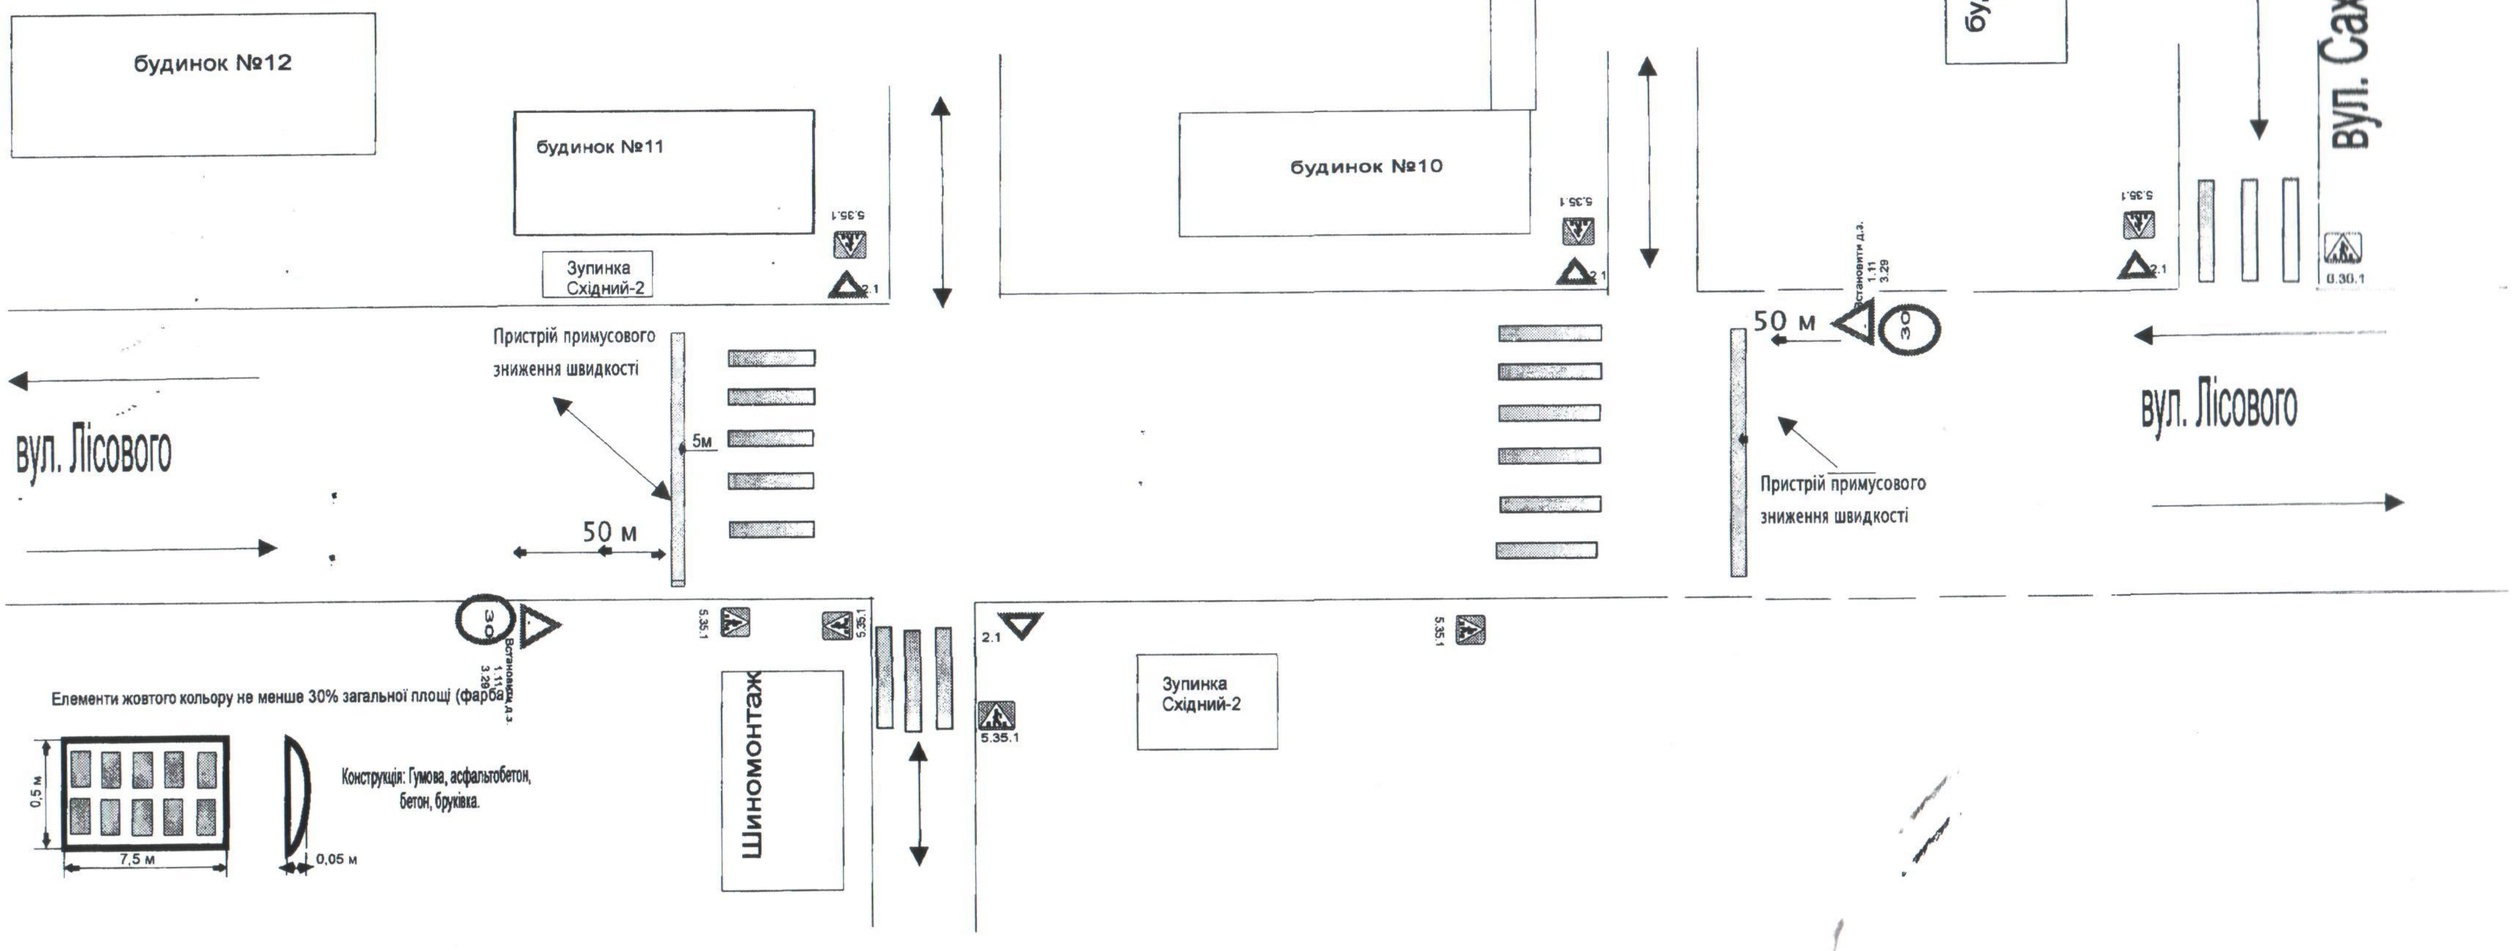

"РОЗРОБИВ"
Управління благоустрою та житлової політики виконкому Криворізької міської ради
_____ О.В. Катриченко